




<b>Wohnungsnummer:</b>	2b_302
<b>Haus:</b>	2b
<b>Stockwerk:</b>	3. OG
<b>Grösse:</b>	4.5 Zimmer
<b>Hauptnutzungsfläche:</b>	95.5 m <sup>2</sup>
<b>Miete:</b>	CHF 2030.00
<b>Nebenkosten:</b>	CHF 240.00
<b>Spezialitäten:</b>	Bad/WC + DU/WC + Red. mit WT
<b>Vermietung:</b>	Marti Generalunternehmung AG

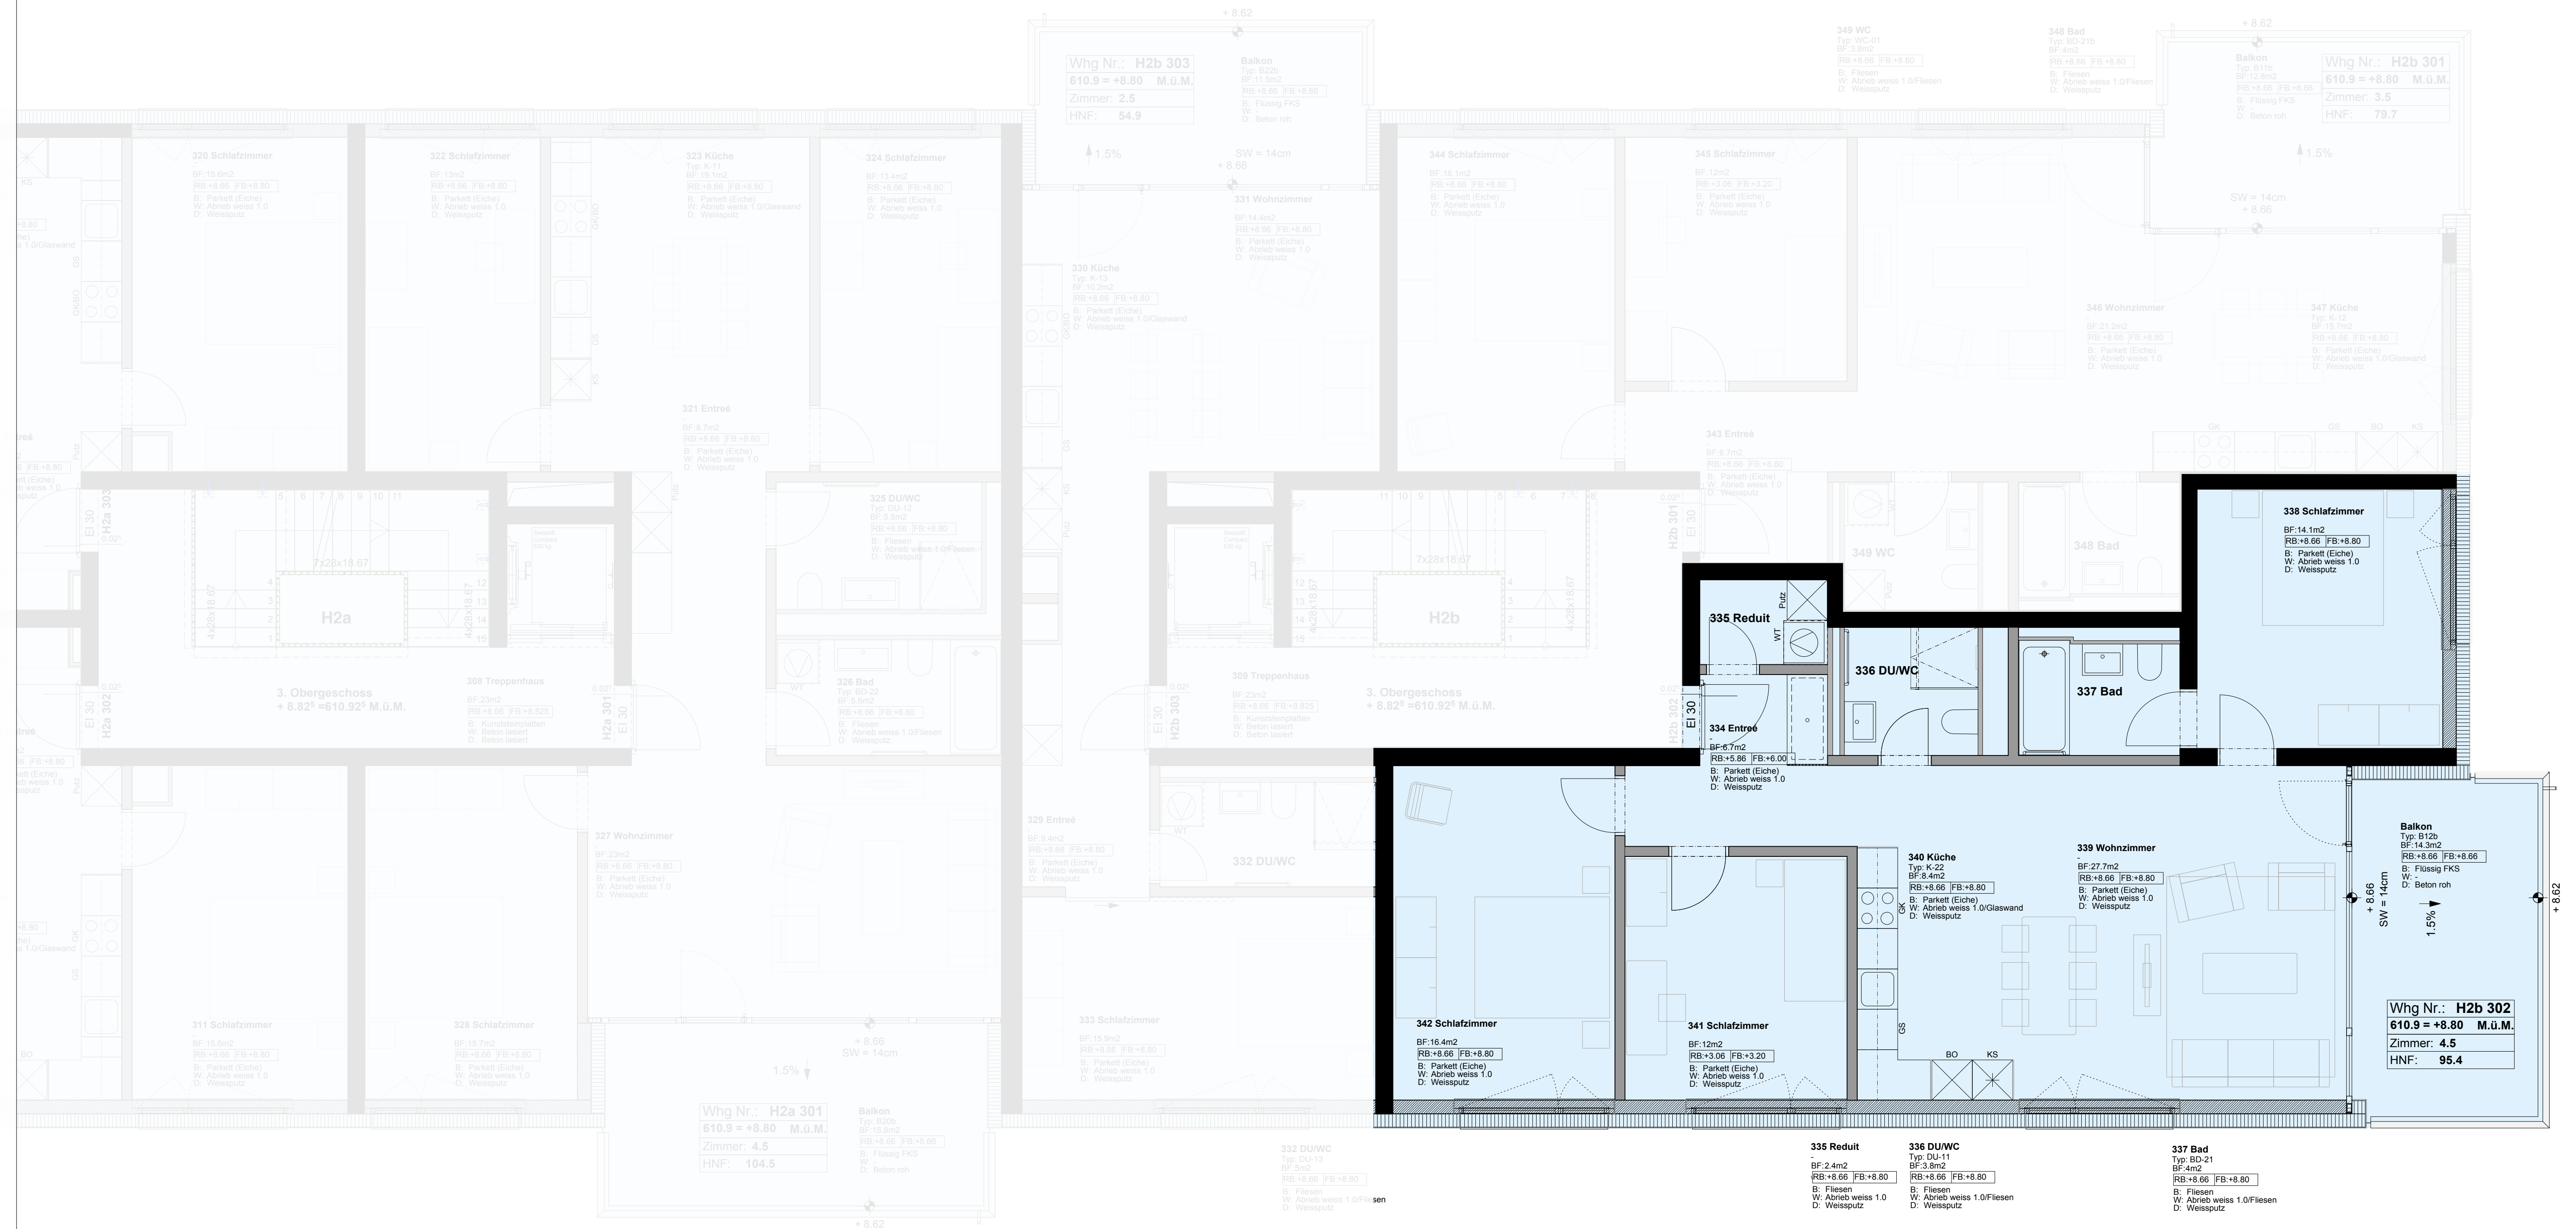

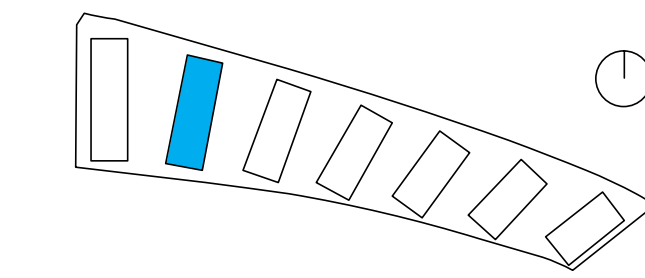

<b>Wohnungsnummer:</b>	2b_302
<b>Haus:</b>	2b
<b>Stockwerk:</b>	3. OG
<b>Grösse:</b>	4.5 Zimmer
<b>Hauptnutzungsfläche:</b>	95.5 m <sup>2</sup>
<b>Miete:</b>	CHF 2030.00
<b>Nebenkosten:</b>	CHF 240.00
<b>Spezialitäten:</b>	Bad/WC + DU/WC + Red. mit WT
<b>Vermietung:</b>	Marti Generalunternehmung AG

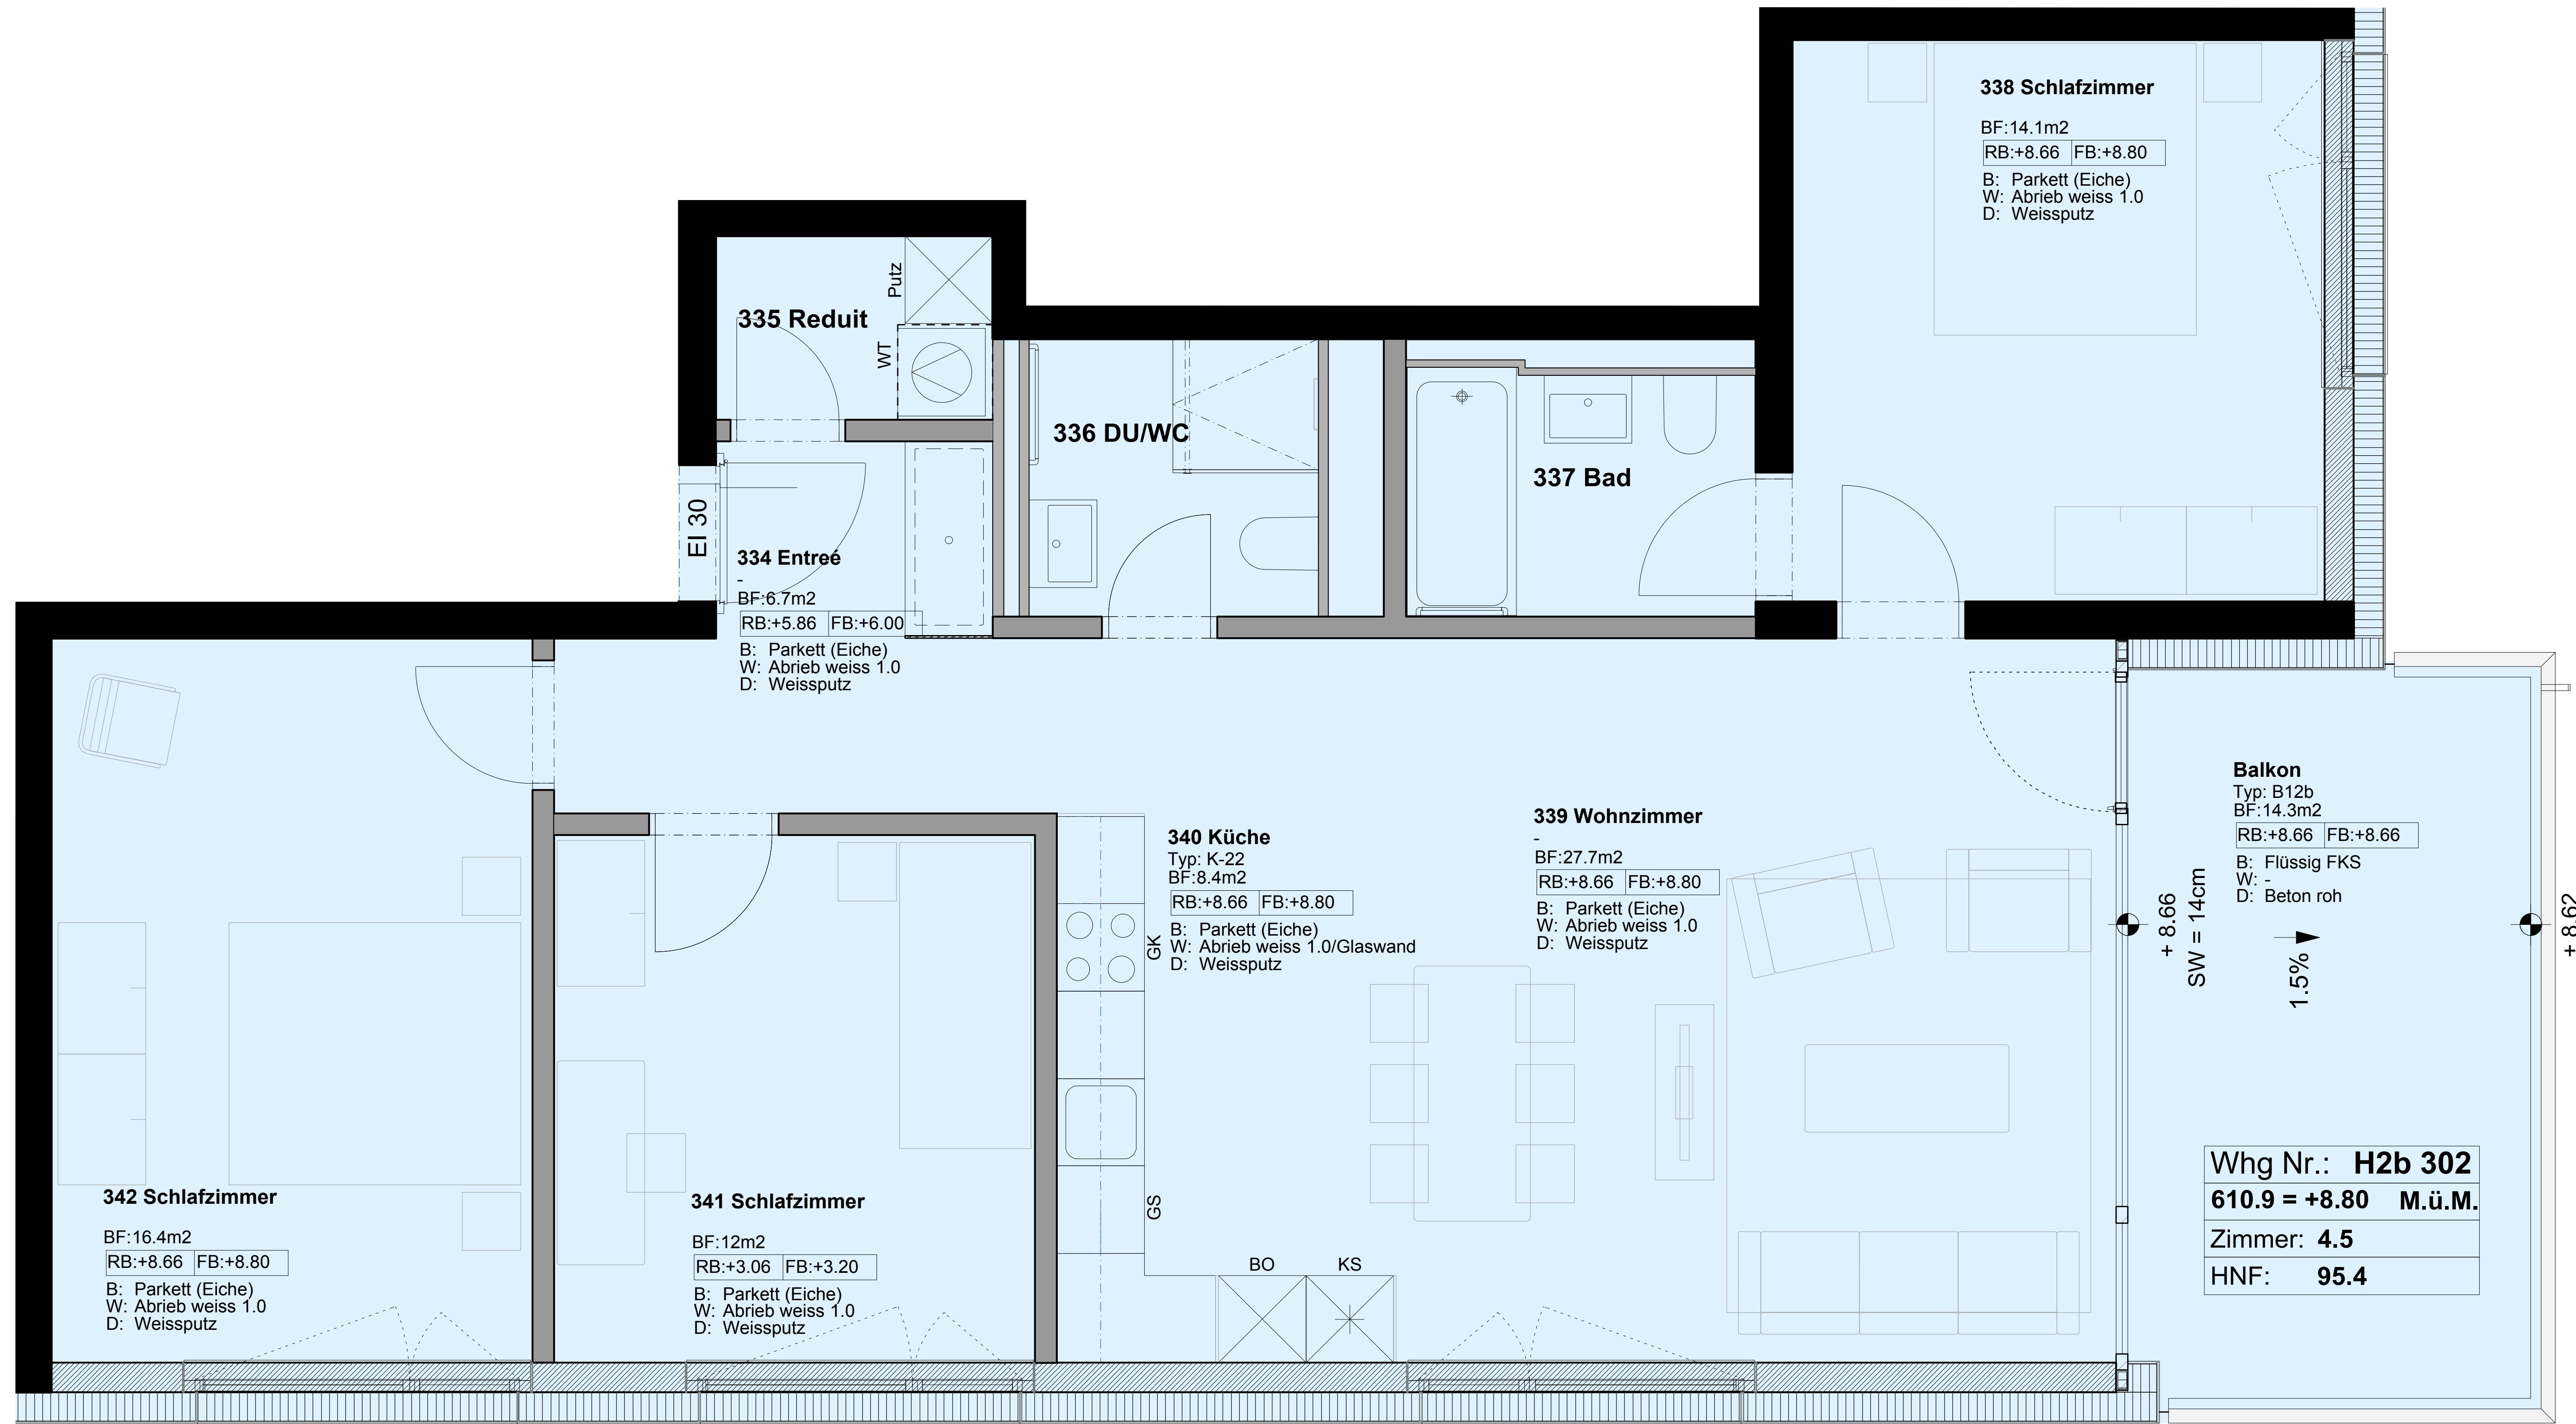

**342 Schlafzimmer**

BF:16.4m<sup>2</sup>  
RB:+8.66 FB:+8.80  
B: Parkett (Eiche)  
W: Abrieb weiss 1.0  
D: Weissputz

**341 Schlafzimmer**

BF:12m<sup>2</sup>  
RB:+3.06 FB:+3.20  
B: Parkett (Eiche)  
W: Abrieb weiss 1.0  
D: Weissputz

**335 Reduit**

BF:6.7m<sup>2</sup>  
RB:+5.86 FB:+6.00  
B: Parkett (Eiche)  
W: Abrieb weiss 1.0  
D: Weissputz

**336 DU/WC**

**340 Küche**

Typ: K-22  
BF:8.4m<sup>2</sup>  
RB:+8.66 FB:+8.80  
B: Parkett (Eiche)  
W: Abrieb weiss 1.0/Glaswand  
D: Weissputz

**339 Wohnzimmer**

BF:27.7m<sup>2</sup>  
RB:+8.66 FB:+8.80  
B: Parkett (Eiche)  
W: Abrieb weiss 1.0  
D: Weissputz

**337 Bad**

**337 Bad**

Typ: BD-21  
BF:4m<sup>2</sup>  
RB:+8.66 FB:+8.80  
B: Fliesen  
W: Abrieb weiss 1.0/Fliesen  
D: Weissputz

**335 Reduit**

BF:2.4m<sup>2</sup>  
RB:+8.66 FB:+8.80  
B: Fliesen  
W: Abrieb weiss 1.0  
D: Weissputz

**336 DU/WC**

Typ: DU-11  
BF:3.8m<sup>2</sup>  
RB:+8.66 FB:+8.80  
B: Fliesen  
W: Abrieb weiss 1.0/Fliesen  
D: Weissputz

**338 Schlafzimmer**

BF:14.1m<sup>2</sup>  
RB:+8.66 FB:+8.80  
B: Parkett (Eiche)  
W: Abrieb weiss 1.0  
D: Weissputz

**Balkon**

Typ: B12b  
BF:14.3m<sup>2</sup>  
RB:+8.66 FB:+8.66  
B: Flüssig FKS  
W: -  
D: Beton roh

+ 8.66  
SW = 14cm

1.5%

Whg Nr.: **H2b 302**  
**610.9 = +8.80 M.ü.M.**  
Zimmer: **4.5**  
HNF: **95.4**



[www.aurora-koeniz.ch](http://www.aurora-koeniz.ch)