



Wohnungsnummer:	2b_402
Haus:	2b
Stockwerk:	4. OG
Grösse:	4.5 Zimmer
Hauptnutzungsfläche:	95.5 m ²
Miete:	CHF 2050.00
Nebenkosten:	CHF 240.00
Spezialitäten:	Bad/WC + DU/WC + Red. mit WT
Vermietung:	Marti Generalunternehmung AG

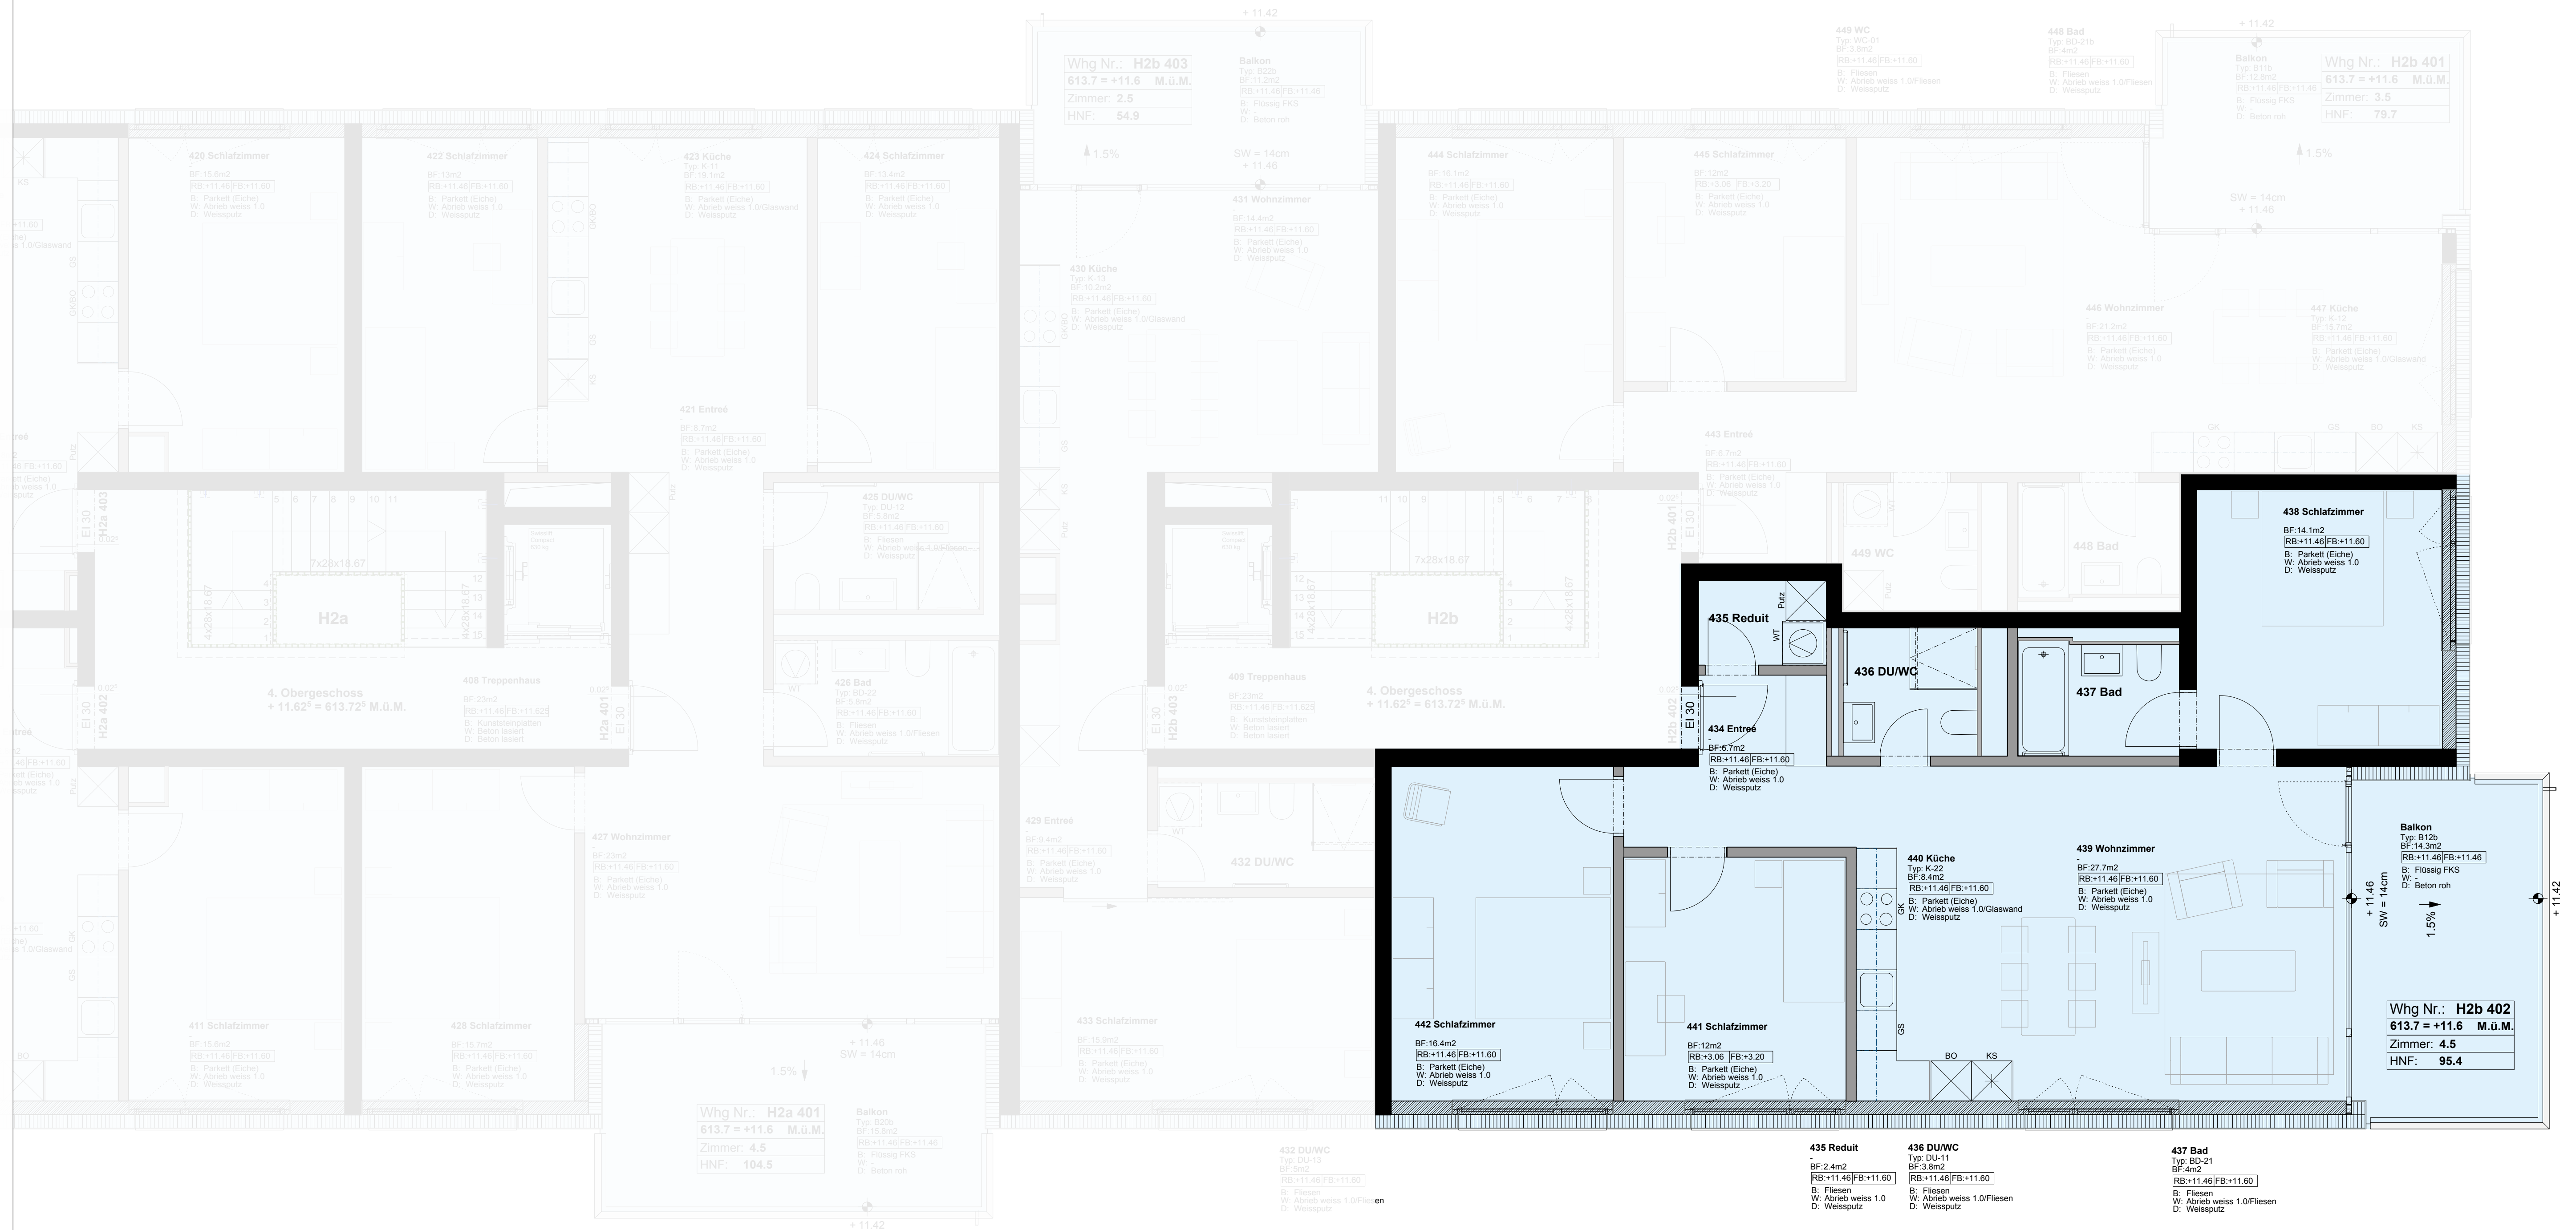


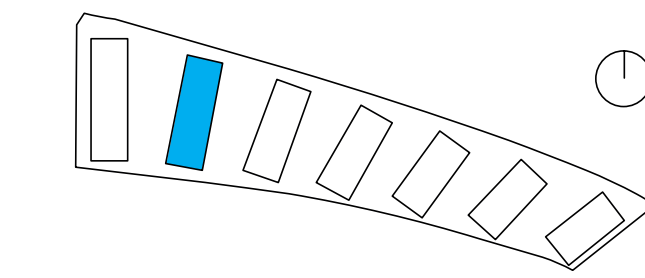

Wohnungsnummer:	2b_402
Haus:	2b
Stockwerk:	4. OG
Grösse:	4.5 Zimmer
Hauptnutzungsfläche:	95.5 m ²
Miete:	CHF 2050.00
Nebenkosten:	CHF 240.00
Spezialitäten:	Bad/WC + DU/WC + Red. mit WT
Vermietung:	Marti Generalunternehmung AG



www.aurora-koeniz.ch

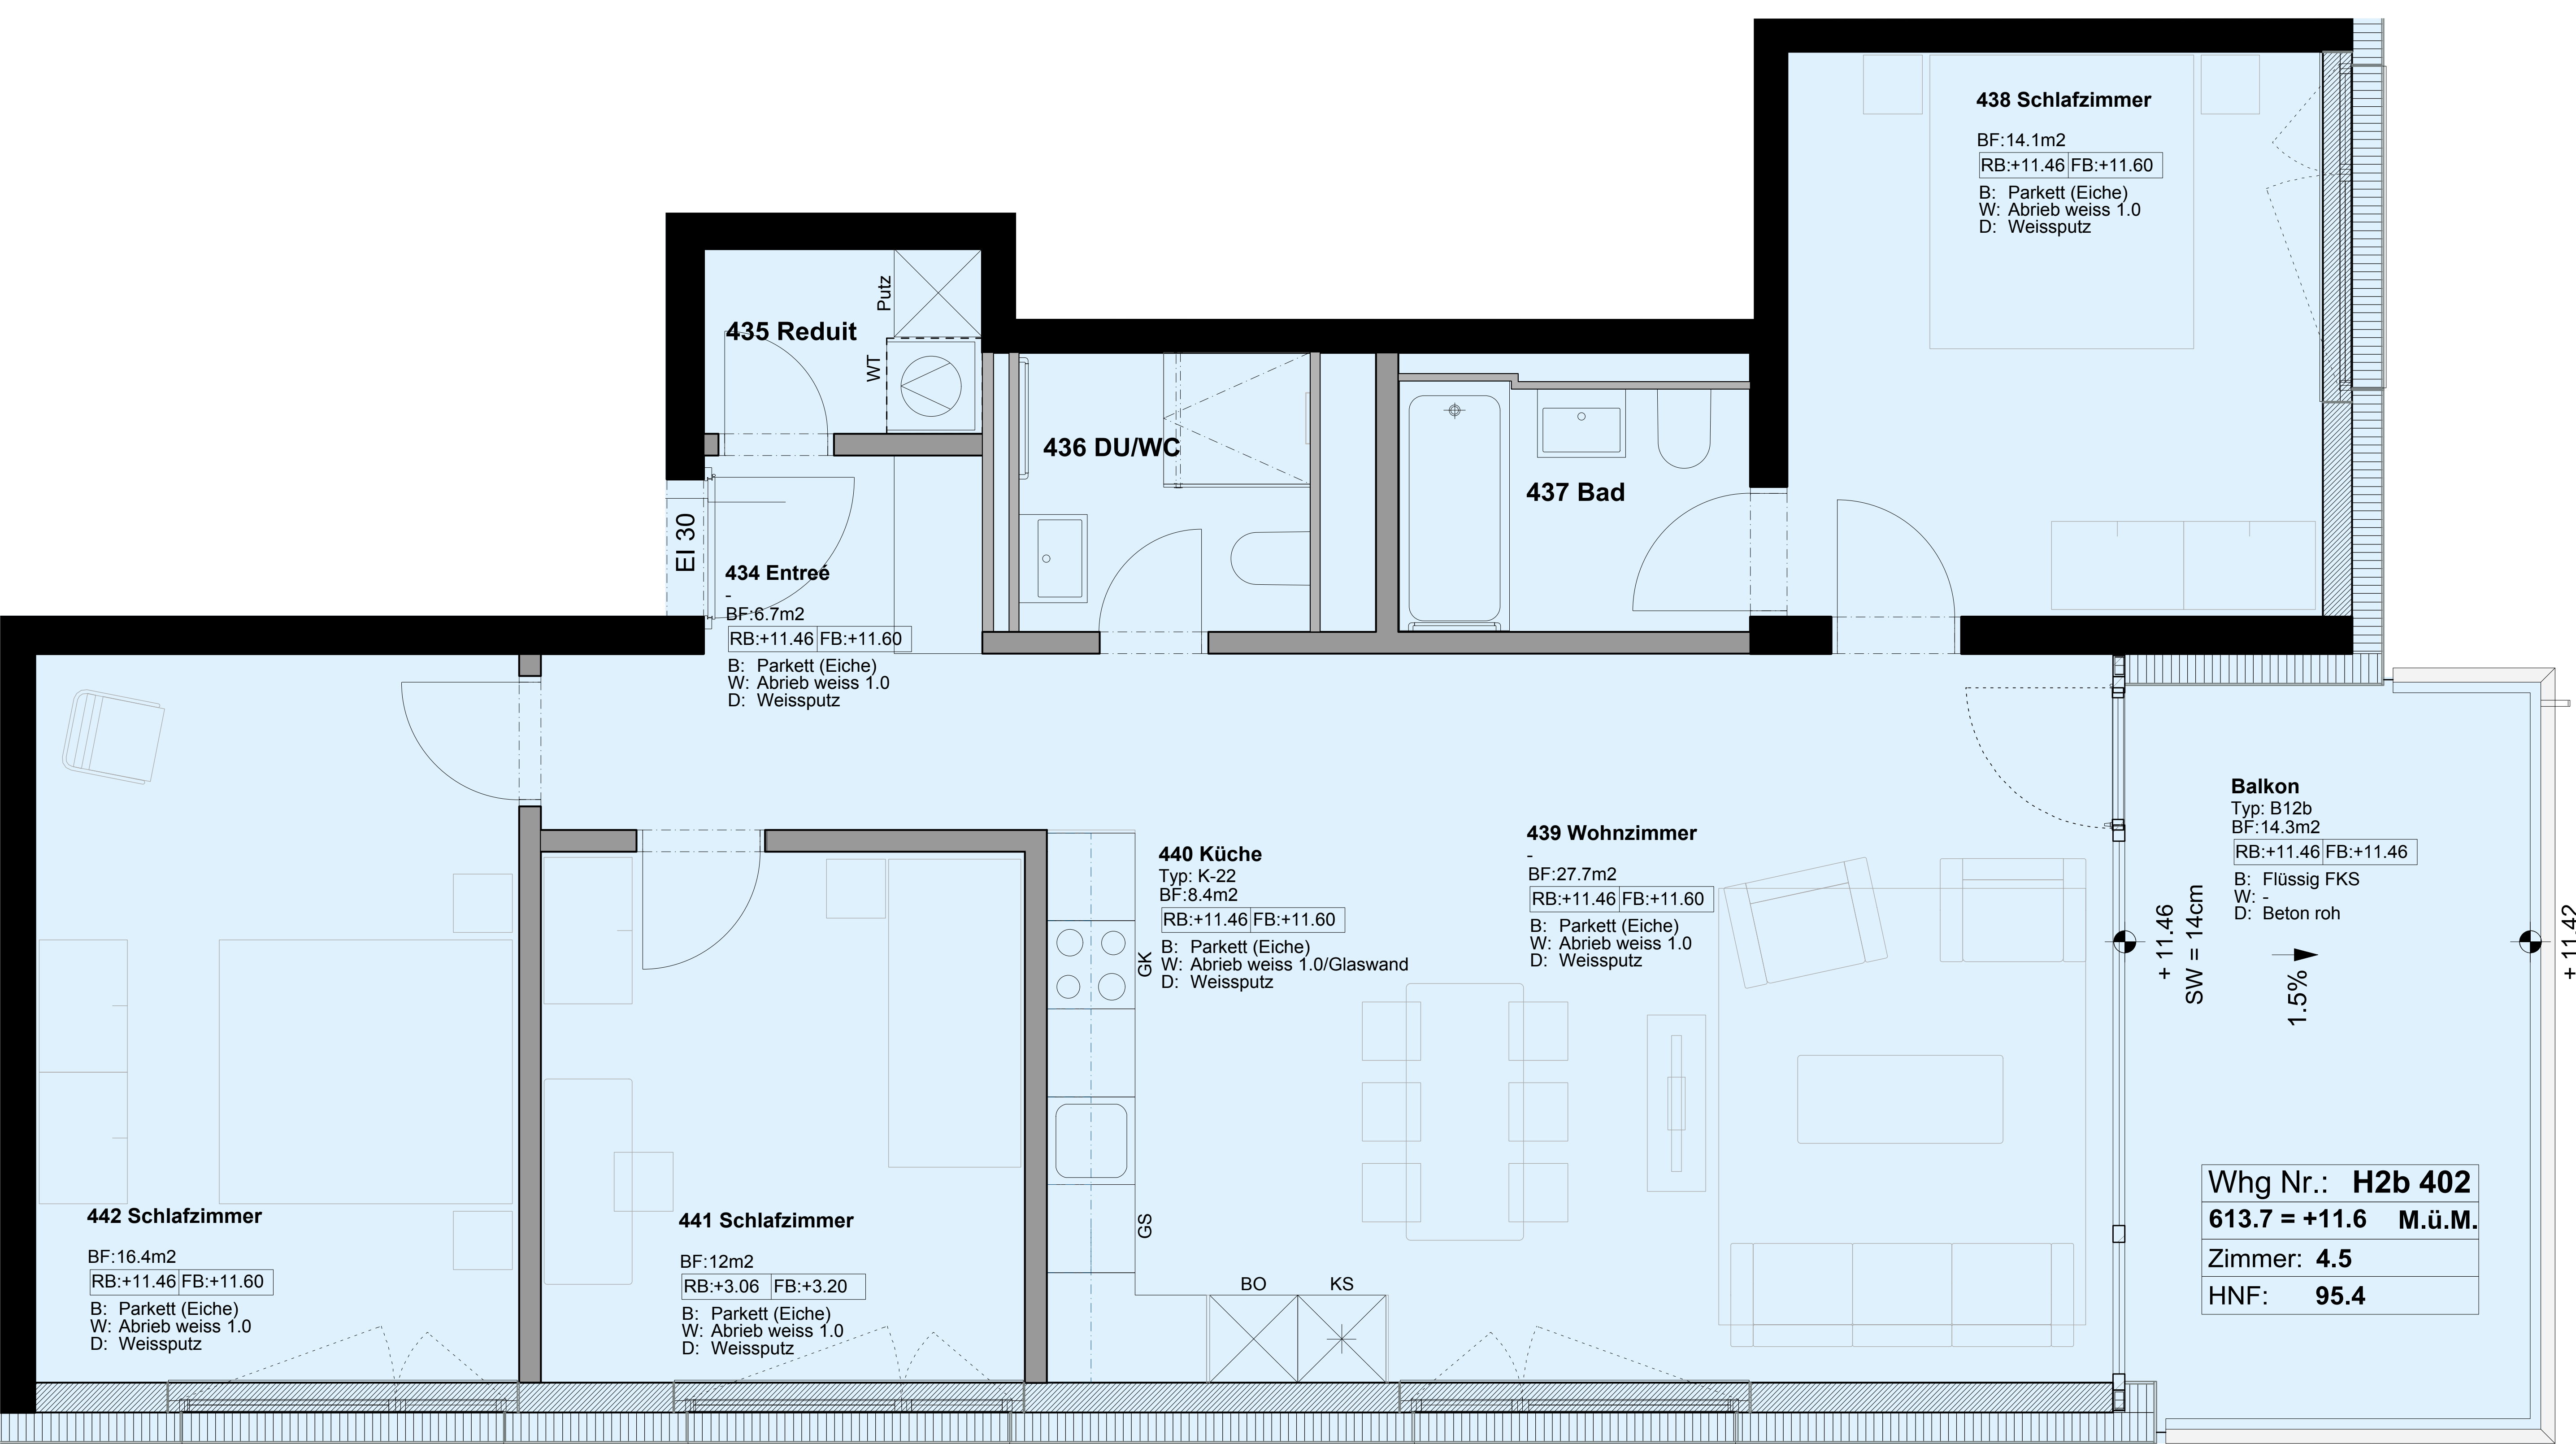

435 Reduit
-
BF: 2.4m²
RB: +11.46 | FB: +11.60
B: Fliesen
W: Abrieb weiss 1.0
D: Weissputz

436 DU/WC
Typ: DU-11
BF: 3.8m²
RB: +11.46 | FB: +11.60
B: Fliesen
W: Abrieb weiss 1.0/Fliesen
D: Weissputz

437 Bad
Typ: BD-21
BF: 4m²
RB: +11.46 | FB: +11.60
B: Fliesen
W: Abrieb weiss 1.0/Fliesen
D: Weissputz

Whg Nr.: H2b 402
613.7 = +11.6 M.ü.M.
Zimmer: 4.5
HNF: 95.4