



Whg Nr.: H3a 203
609.40 = +6.00 M.Ü.M.
Zimmer: 2.5
HNF: 63.6

218 Wohnzimmer
Typ: K-21
BF: 32.6m²
RB+ 5.86 FB+ 6.00
B: Parkett (Eiche)
W: Abrieb weiss 1.0
D: Weissputz

219 Küche
Typ: K-21
BF: 7.5m²
RB+ 5.86 FB+ 6.00
B: Parkett (Eiche)
W: Abrieb weiss 1.0/Glaswand
D: Weissputz

220 Schlafzimmer
Typ: K-10
BF: 15.6m²
RB+ 5.86 FB+ 6.00
B: Parkett (Eiche)
W: Abrieb weiss 1.0
D: Weissputz

222 Schlafzimmer
Typ: K-10
BF: 19.9m²
RB+ 5.86 FB+ 6.00
B: Parkett (Eiche)
W: Abrieb weiss 1.0
D: Weissputz

223 Küche
Typ: K-10
BF: 19.9m²
RB+ 5.86 FB+ 6.00
B: Parkett (Eiche)
W: Abrieb weiss 1.0/Glaswand
D: Weissputz

224 Reduit
Typ: WC-01
BF: 1.7m²
RB+ 5.86 FB+ 6.00
B: Fliesen
W: Abrieb weiss 1.0
D: Weissputz

Whg Nr.: H3b 203
609.40 = +6.00 M.Ü.M.
Zimmer: 2.5
HNF: 54.9

Balkon
Typ: B22b
BF: 11.2m²
RB+ 5.86 FB+ 5.86
B: Flüssig FKS
W: -
D: Beton roh

229 Küche
Typ: K-13
BF: 30.2m²
RB+ 5.86 FB+ 6.00
B: Parkett (Eiche)
W: Abrieb weiss 1.0/Glaswand
D: Weissputz

230 Wohnzimmer
Typ: K-13
BF: 14.4m²
RB+ 5.86 FB+ 6.00
B: Parkett (Eiche)
W: Abrieb weiss 1.0
D: Weissputz

243 Schlafzimmer
Typ: K-10
BF: 16.1m²
RB+ 5.86 FB+ 6.00
B: Parkett (Eiche)
W: Abrieb weiss 1.0
D: Weissputz

244 Schlafzimmer
Typ: K-10
BF: 11.9m²
RB+ 5.86 FB+ 6.00
B: Parkett (Eiche)
W: Abrieb weiss 1.0
D: Weissputz

Whg Nr.: H3b 201
609.40 = +6.00 M.Ü.M.
Zimmer: 3.5
HNF: 79.7

Balkon
Typ: B11b
BF: 12.9m²
RB+ 5.86 FB+ 5.86
B: Flüssig FKS
W: -
D: Beton roh

247 Bad
Typ: BD-21b
BF: 4m²
RB+ 5.86 FB+ 6.00
B: Fliesen
W: Abrieb weiss 1.0/Fliesen
D: Weissputz

248 WC
Typ: WC-01
BF: 3.8m²
RB+ 5.86 FB+ 6.00
B: Fliesen
W: Abrieb weiss 1.0/Fliesen
D: Weissputz

246 Küche
Typ: K-12
BF: 15.7m²
RB+ 5.86 FB+ 6.00
B: Parkett (Eiche)
W: Abrieb weiss 1.0/Glaswand
D: Weissputz

245 Wohnzimmer
Typ: K-12
BF: 21.2m²
RB+ 5.86 FB+ 6.00
B: Parkett (Eiche)
W: Abrieb weiss 1.0
D: Weissputz

224 Reduit
Typ: WC-01
BF: 1.7m²
RB+ 5.86 FB+ 6.00
B: Fliesen
W: Abrieb weiss 1.0
D: Weissputz

225 Bad
Typ: BD-21c
BF: 4m²
RB+ 5.86 FB+ 6.00
B: Fliesen
W: Abrieb weiss 1.0/Fliesen
D: Weissputz

209 Treppenhaus
Typ: TU-01
BF: 23m²
RB+ 5.86 FB+ 6.025
B: Kunststoffplatte
W: Beton lasiert
D: Beton lasiert

242 Entrée
Typ: K-12
BF: 6.7m²
RB+ 5.86 FB+ 6.00
B: Parkett (Eiche)
W: Abrieb weiss 1.0
D: Weissputz

248 WC
Typ: WC-01
BF: 3.8m²
RB+ 5.86 FB+ 6.00
B: Fliesen
W: Abrieb weiss 1.0/Fliesen
D: Weissputz

247 Bad
Typ: BD-21b
BF: 4m²
RB+ 5.86 FB+ 6.00
B: Fliesen
W: Abrieb weiss 1.0/Fliesen
D: Weissputz

237 Schlafzimmer
Typ: K-10
BF: 14.1m²
RB+ 5.86 FB+ 6.00
B: Parkett (Eiche)
W: Abrieb weiss 1.0
D: Weissputz

208 Treppenhaus
Typ: TU-01
BF: 23m²
RB+ 5.86 FB+ 6.025
B: Kunststoffplatte
W: Beton lasiert
D: Beton lasiert

210 Entrée
Typ: K-12
BF: 2.8m²
RB+ 5.86 FB+ 6.00
B: Parkett (Eiche)
W: Abrieb weiss 1.0
D: Weissputz

215 Bad
Typ: BD-20
BF: 5.2m²
RB+ 5.86 FB+ 6.00
B: Fliesen
W: Abrieb weiss 1.0/Fliesen
D: Weissputz

214 Schlafzimmer
Typ: K-10
BF: 14.1m²
RB+ 5.86 FB+ 6.00
B: Parkett (Eiche)
W: Abrieb weiss 1.0
D: Weissputz

217 DU/WC
Typ: DU-10
BF: 5.1m²
RB+ 5.86 FB+ 6.00
B: Fliesen
W: Abrieb weiss 1.0/Fliesen
D: Weissputz

216 Entrée
Typ: K-12
BF: 2.8m²
RB+ 5.86 FB+ 6.00
B: Parkett (Eiche)
W: Abrieb weiss 1.0
D: Weissputz

226 Wohnzimmer
Typ: K-20
BF: 18.4m²
RB+ 5.86 FB+ 6.00
B: Parkett (Eiche)
W: Abrieb weiss 1.0
D: Weissputz

227 Schlafzimmer
Typ: K-10
BF: 14.4m²
RB+ 5.86 FB+ 6.00
B: Parkett (Eiche)
W: Abrieb weiss 1.0
D: Weissputz

211 Schlafzimmer
Typ: K-20
BF: 15.9m²
RB+ 5.86 FB+ 6.00
B: Parkett (Eiche)
W: Abrieb weiss 1.0
D: Weissputz

212 Küche
Typ: K-20
BF: 7.5m²
RB+ 5.86 FB+ 6.00
B: Parkett (Eiche)
W: Abrieb weiss 1.0/Glaswand
D: Weissputz

213 Wohnzimmer
Typ: K-20
BF: 34.2m²
RB+ 5.86 FB+ 6.00
B: Parkett (Eiche)
W: Abrieb weiss 1.0
D: Weissputz

Whg Nr.: H3a 202
609.40 = +6.00 M.Ü.M.
Zimmer: 3.5
HNF: 79.4

Balkon
Typ: B10b
BF: 10.8m²
RB+ 5.86 FB+ 5.86
B: Flüssig FKS
W: -
D: Beton roh

212 Küche
Typ: K-20
BF: 7.5m²
RB+ 5.86 FB+ 6.00
B: Parkett (Eiche)
W: Abrieb weiss 1.0/Glaswand
D: Weissputz

Whg Nr.: H3a 201
609.40 = +6.00 M.Ü.M.
Zimmer: 3.5
HNF: 86.0

Balkon
Typ: B23b
BF: 12.1m²
RB+ 5.86 FB+ 5.86
B: Flüssig FKS
W: -
D: Beton roh

225 Bad
Typ: BD-23
BF: 4m²
RB+ 5.86 FB+ 6.00
B: Fliesen
W: Abrieb weiss 1.0/Fliesen
D: Weissputz

231 DU/WC
Typ: DU-13
BF: 5m²
RB+ 5.86 FB+ 6.00
B: Fliesen
W: Abrieb weiss 1.0/Fliesen
D: Weissputz

234 Reduit
Typ: WC-01
BF: 2.4m²
RB+ 5.86 FB+ 6.00
B: Fliesen
W: Abrieb weiss 1.0
D: Weissputz

235 DU/WC
Typ: DU-11
BF: 5m²
RB+ 5.86 FB+ 6.00
B: Fliesen
W: Abrieb weiss 1.0/Fliesen
D: Weissputz

236 Bad
Typ: BD-21c
BF: 4m²
RB+ 5.86 FB+ 6.00
B: Fliesen
W: Abrieb weiss 1.0/Fliesen
D: Weissputz

Whg Nr.: H3b 202
609.40 = +6.00 M.Ü.M.
Zimmer: 4.5
HNF: 95.4

Balkon
Typ: B12b
BF: 14m²
RB+ 5.86 FB+ 5.86
B: Flüssig FKS
W: -
D: Beton roh

238 Wohnzimmer
Typ: K-22
BF: 27.7m²
RB+ 5.86 FB+ 6.00
B: Parkett (Eiche)
W: Abrieb weiss 1.0
D: Weissputz

239 Küche
Typ: K-22
BF: 8.4m²
RB+ 5.86 FB+ 6.00
B: Parkett (Eiche)
W: Abrieb weiss 1.0/Glaswand
D: Weissputz

233 Entrée
Typ: K-12
BF: 9.7m²
RB+ 5.86 FB+ 6.00
B: Parkett (Eiche)
W: Abrieb weiss 1.0
D: Weissputz


241 Schlafzimmer
Typ: K-10
BF: 16.4m²
RB+ 5.86 FB+ 6.00
B: Parkett (Eiche)
W: Abrieb weiss 1.0
D: Weissputz

240 Schlafzimmer
Typ: K-10
BF: 11.9m²
RB+ 5.86 FB+ 6.00
B: Parkett (Eiche)
W: Abrieb weiss 1.0
D: Weissputz

231 DU/WC
Typ: DU-13
BF: 5m²
RB+ 5.86 FB+ 6.00
B: Fliesen
W: Abrieb weiss 1.0/Fliesen
D: Weissputz

228 Entrée
Typ: K-12
BF: 9.4m²
RB+ 5.86 FB+ 6.00
B: Parkett (Eiche)
W: Abrieb weiss 1.0
D: Weissputz

231 DU/WC
Typ: DU-13
BF: 5m²
RB+ 5.86 FB+ 6.00
B: Fliesen
W: Abrieb weiss 1.0/Fliesen
D: Weissputz

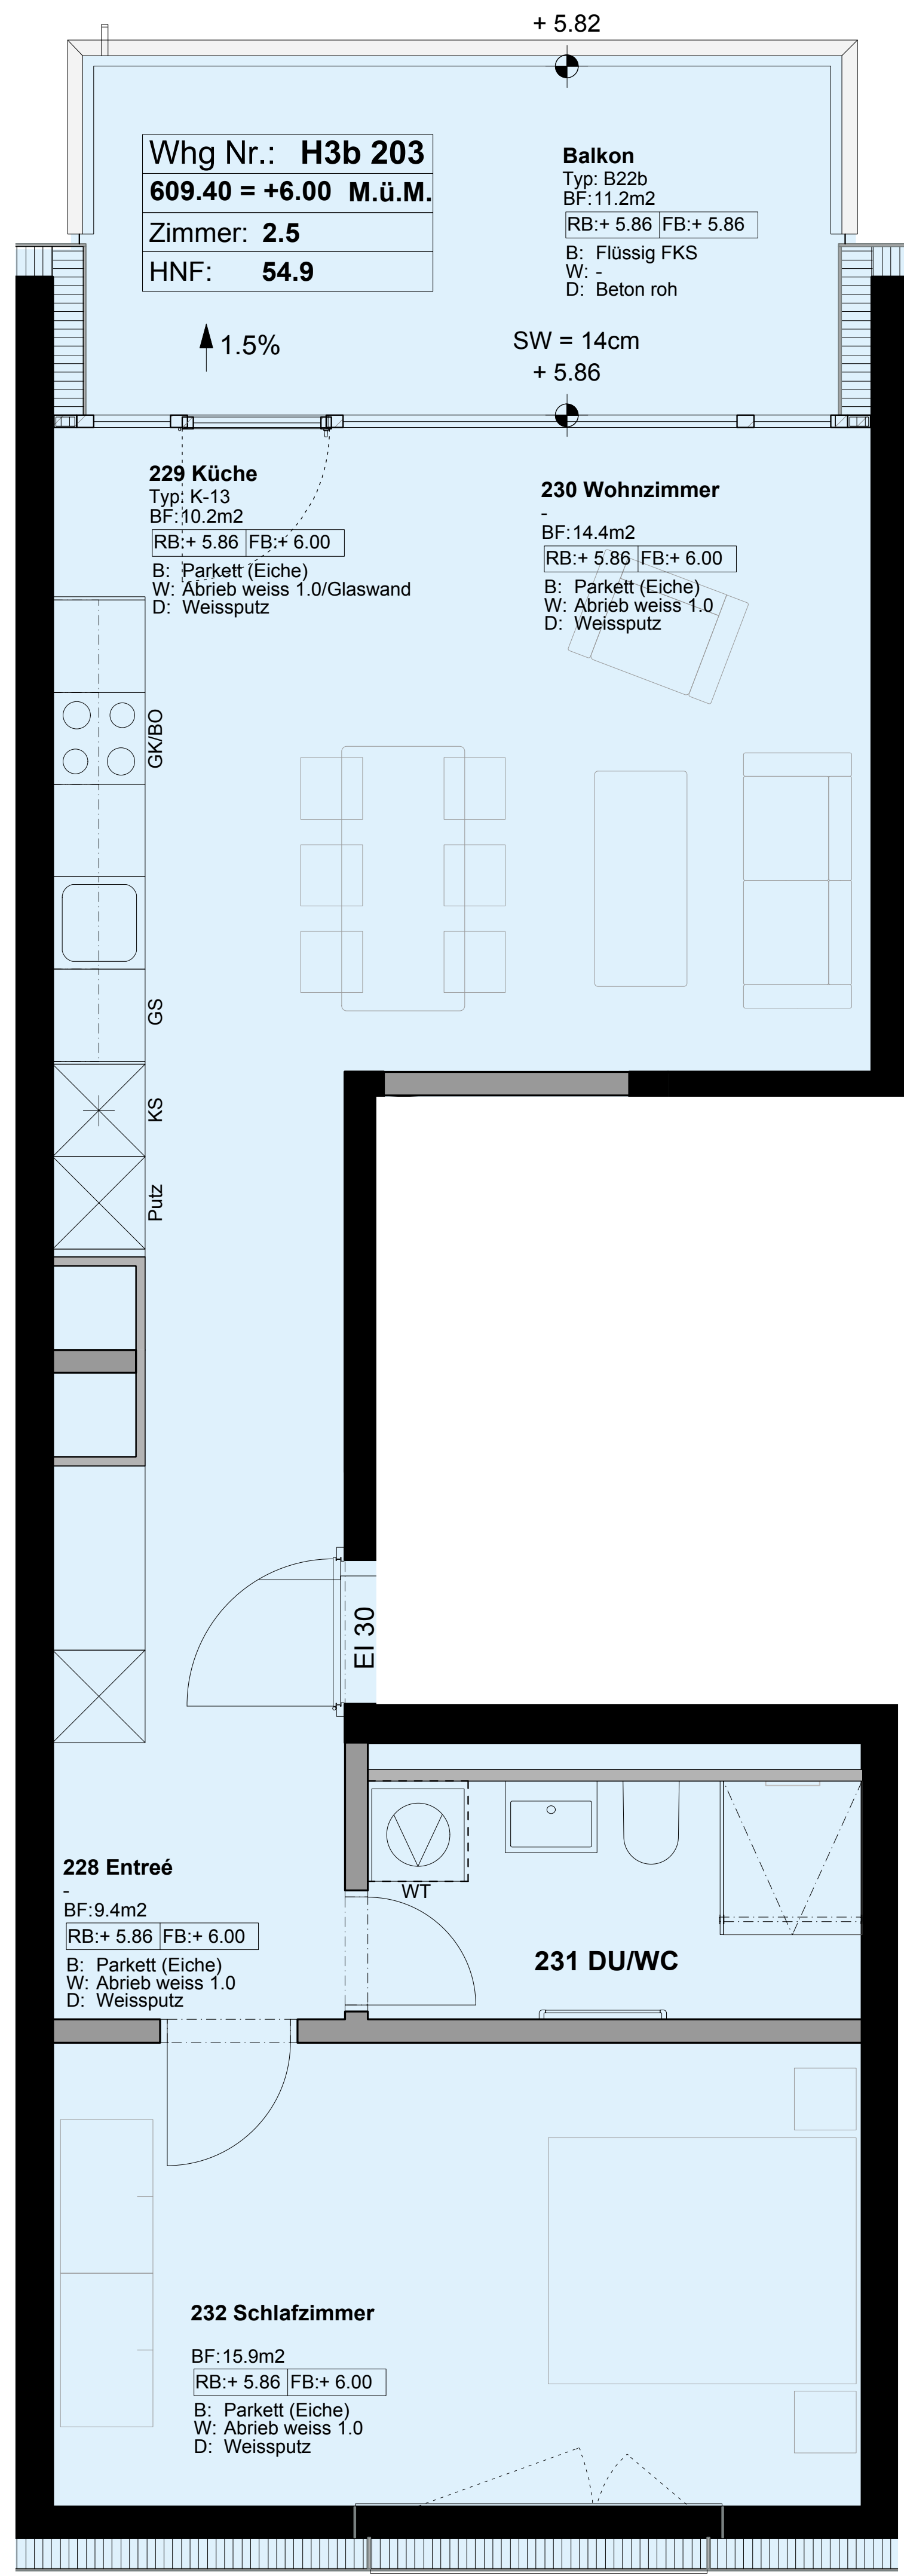

Whg Nr.: **H3b 203**
609.40 = +6.00 M.ü.M.
Zimmer: **2.5**
HNF: **54.9**

Balkon
Typ: B22b
BF: 11.2m²
RB: + 5.86 | FB: + 5.86
B: Flüssig FKS
W: -
D: Beton roh

229 Küche
Typ: K-13
BF: 10.2m²
RB: + 5.86 | FB: + 6.00
B: Parkett (Eiche)
W: Abrieb weiss 1.0/Glaswand
D: Weissputz

230 Wohnzimmer
BF: 14.4m²
RB: + 5.86 | FB: + 6.00
B: Parkett (Eiche)
W: Abrieb weiss 1.0
D: Weissputz

GK/BO

GS

KS

PUTZ

EI 30

228 Entrée
BF: 9.4m²
RB: + 5.86 | FB: + 6.00
B: Parkett (Eiche)
W: Abrieb weiss 1.0
D: Weissputz

WT

231 DU/WC

232 Schlafzimmer
BF: 15.9m²
RB: + 5.86 | FB: + 6.00
B: Parkett (Eiche)
W: Abrieb weiss 1.0
D: Weissputz