



Whg Nr.: H3a 303
612.2 = +8.80 M.Ü.M.
Zimmer: 2.5
HNF: 63.6

Whg Nr.: H3b 303
612.2 = +8.80 M.Ü.M.
Zimmer: 2.5
HNF: 54.9

Whg Nr.: H3b 301
612.2 = +8.80 M.Ü.M.
Zimmer: 3.5
HNF: 79.7

Whg Nr.: H3b 302
612.2 = +8.80 M.Ü.M.
Zimmer: 4.5
HNF: 95.4

Whg Nr.: H3a 302
612.2 = +8.80 M.Ü.M.
Zimmer: 3.5
HNF: 79.4

Whg Nr.: H3a 301
612.2 = +8.80 M.Ü.M.
Zimmer: 3.5
HNF: 86.0

319 Küche
Typ: K-21
BF: 7.5m²
RB: + 8.66 FB: + 8.80
B: Parkett (Eiche)
W: Abrieb weiss 1.0
D: Weissputz

322 Schlafzimmer
Typ: K-10
BF: 19.9m²
RB: + 8.66 FB: + 8.80
B: Parkett (Eiche)
W: Abrieb weiss 1.0
D: Weissputz

323 Küche
Typ: K-10
BF: 19.9m²
RB: + 8.66 FB: + 8.80
B: Parkett (Eiche)
W: Abrieb weiss 1.0/Glaswand
D: Weissputz

329 Küche
Typ: K-13
BF: 10.2m²
RB: + 8.66 FB: + 8.80
B: Parkett (Eiche)
W: Abrieb weiss 1.0/Glaswand
D: Weissputz

330 Wohnzimmer
BF: 14.4m²
RB: + 8.66 FB: + 8.80
B: Parkett (Eiche)
W: Abrieb weiss 1.0
D: Weissputz

343 Schlafzimmer
BF: 16.1m²
RB: + 8.66 FB: + 8.80
B: Parkett (Eiche)
W: Abrieb weiss 1.0
D: Weissputz

344 Schlafzimmer
BF: 11.9m²
RB: + 8.66 FB: + 8.80
B: Parkett (Eiche)
W: Abrieb weiss 1.0
D: Weissputz

345 Wohnzimmer
BF: 21.2m²
RB: + 8.66 FB: + 8.80
B: Parkett (Eiche)
W: Abrieb weiss 1.0
D: Weissputz

346 Küche
Typ: K-12
BF: 15.7m²
RB: + 8.66 FB: + 8.80
B: Parkett (Eiche)
W: Abrieb weiss 1.0/Glaswand
D: Weissputz

318 Wohnzimmer
BF: 32.6m²
RB: + 8.66 FB: + 8.80
B: Parkett (Eiche)
W: Abrieb weiss 1.0
D: Weissputz

316 Entrée
BF: 2.8m²
RB: + 8.66 FB: + 8.80
B: Parkett (Eiche)
W: Abrieb weiss 1.0
D: Weissputz

321 Entrée
BF: 8.7m²
RB: + 8.66 FB: + 8.80
B: Parkett (Eiche)
W: Abrieb weiss 1.0
D: Weissputz

342 Entrée
BF: 6.7m²
RB: + 8.66 FB: + 8.80
B: Parkett (Eiche)
W: Abrieb weiss 1.0
D: Weissputz

337 Schlafzimmer
BF: 14.1m²
RB: + 8.66 FB: + 8.80
B: Parkett (Eiche)
W: Abrieb weiss 1.0
D: Weissputz

314 Schlafzimmer
BF: 14.1m²
RB: + 8.66 FB: + 8.80
B: Parkett (Eiche)
W: Abrieb weiss 1.0
D: Weissputz

317 DU/WC
Typ: DU-10
BF: 5.1m²
RB: + 8.66 FB: + 8.80
B: Fliesen
W: Abrieb weiss 1.0/Fliesen
D: Weissputz

315 Bad
Typ: BD-20
BF: 5.2m²
RB: + 8.66 FB: + 8.80
B: Fliesen
W: Abrieb weiss 1.0/Fliesen
D: Weissputz

308 Treppenhaus
BF: 23m²
RB: + 8.66 FB: + 8.80
B: Kunststeinplatte
W: Beton lasiert
D: Beton lasiert

324 Reduit
BF: 8.7m²
RB: + 8.66 FB: + 8.80
B: Parkett (Eiche)
W: Abrieb weiss 1.0
D: Weissputz

309 Treppenhaus
BF: 23m²
RB: + 8.66 FB: + 8.80
B: Kunststeinplatte
W: Beton lasiert
D: Beton lasiert

333 Entrée
BF: 6.7m²
RB: + 8.66 FB: + 8.80
B: Parkett (Eiche)
W: Abrieb weiss 1.0
D: Weissputz

335 DU/WC
BF: 5.1m²
RB: + 8.66 FB: + 8.80
B: Fliesen
W: Abrieb weiss 1.0/Fliesen
D: Weissputz

336 Bad
BF: 5.2m²
RB: + 8.66 FB: + 8.80
B: Fliesen
W: Abrieb weiss 1.0/Fliesen
D: Weissputz

313 Wohnzimmer
BF: 34.2m²
RB: + 8.66 FB: + 8.80
B: Parkett (Eiche)
W: Abrieb weiss 1.0
D: Weissputz

312 Küche
Typ: K-20
BF: 7.5m²
RB: + 8.66 FB: + 8.80
B: Parkett (Eiche)
W: Abrieb weiss 1.0/Glaswand
D: Weissputz

326 Wohnzimmer
BF: 18.4m²
RB: + 8.66 FB: + 8.80
B: Parkett (Eiche)
W: Abrieb weiss 1.0
D: Weissputz

328 Entrée
BF: 9.4m²
RB: + 8.66 FB: + 8.80
B: Parkett (Eiche)
W: Abrieb weiss 1.0
D: Weissputz

331 DU/WC
Typ: DU-13
BF: 5m²
RB: + 8.66 FB: + 8.80
B: Fliesen
W: Abrieb weiss 1.0/Fliesen
D: Weissputz

341 Schlafzimmer
BF: 16.4m²
RB: + 8.66 FB: + 8.80
B: Parkett (Eiche)
W: Abrieb weiss 1.0
D: Weissputz

340 Schlafzimmer
BF: 11.9m²
RB: + 8.66 FB: + 8.80
B: Parkett (Eiche)
W: Abrieb weiss 1.0
D: Weissputz

339 Küche
Typ: K-22
BF: 8.4m²
RB: + 8.66 FB: + 8.80
B: Parkett (Eiche)
W: Abrieb weiss 1.0/Glaswand
D: Weissputz

338 Wohnzimmer
BF: 27.7m²
RB: + 8.66 FB: + 8.80
B: Parkett (Eiche)
W: Abrieb weiss 1.0
D: Weissputz

Balkon
Typ: B12b
BF: 14m²
RB: + 8.66 FB: + 8.66
B: Flüssig FKS
W: D: Beton roh

311 Schlafzimmer
BF: 15.9m²
RB: + 8.66 FB: + 8.80
B: Parkett (Eiche)
W: Abrieb weiss 1.0
D: Weissputz

327 Schlafzimmer
BF: 14.4m²
RB: + 8.66 FB: + 8.80
B: Parkett (Eiche)
W: Abrieb weiss 1.0
D: Weissputz


325 Bad
Typ: BD-23
BF: 4m²
RB: + 8.66 FB: + 8.80
B: Fliesen
W: Abrieb weiss 1.0/Fliesen
D: Weissputz

331 DU/WC
Typ: DU-13
BF: 5m²
RB: + 8.66 FB: + 8.80
B: Fliesen
W: Abrieb weiss 1.0/Fliesen
D: Weissputz

334 Reduit
BF: 2.4m²
RB: + 8.66 FB: + 8.80
B: Fliesen
W: Abrieb weiss 1.0
D: Weissputz

335 DU/WC
Typ: DU-11
BF: 3.8m²
RB: + 8.66 FB: + 8.80
B: Fliesen
W: Abrieb weiss 1.0/Fliesen
D: Weissputz

336 Bad
Typ: BD-21c
BF: 4m²
RB: + 8.66 FB: + 8.80
B: Fliesen
W: Abrieb weiss 1.0/Fliesen
D: Weissputz

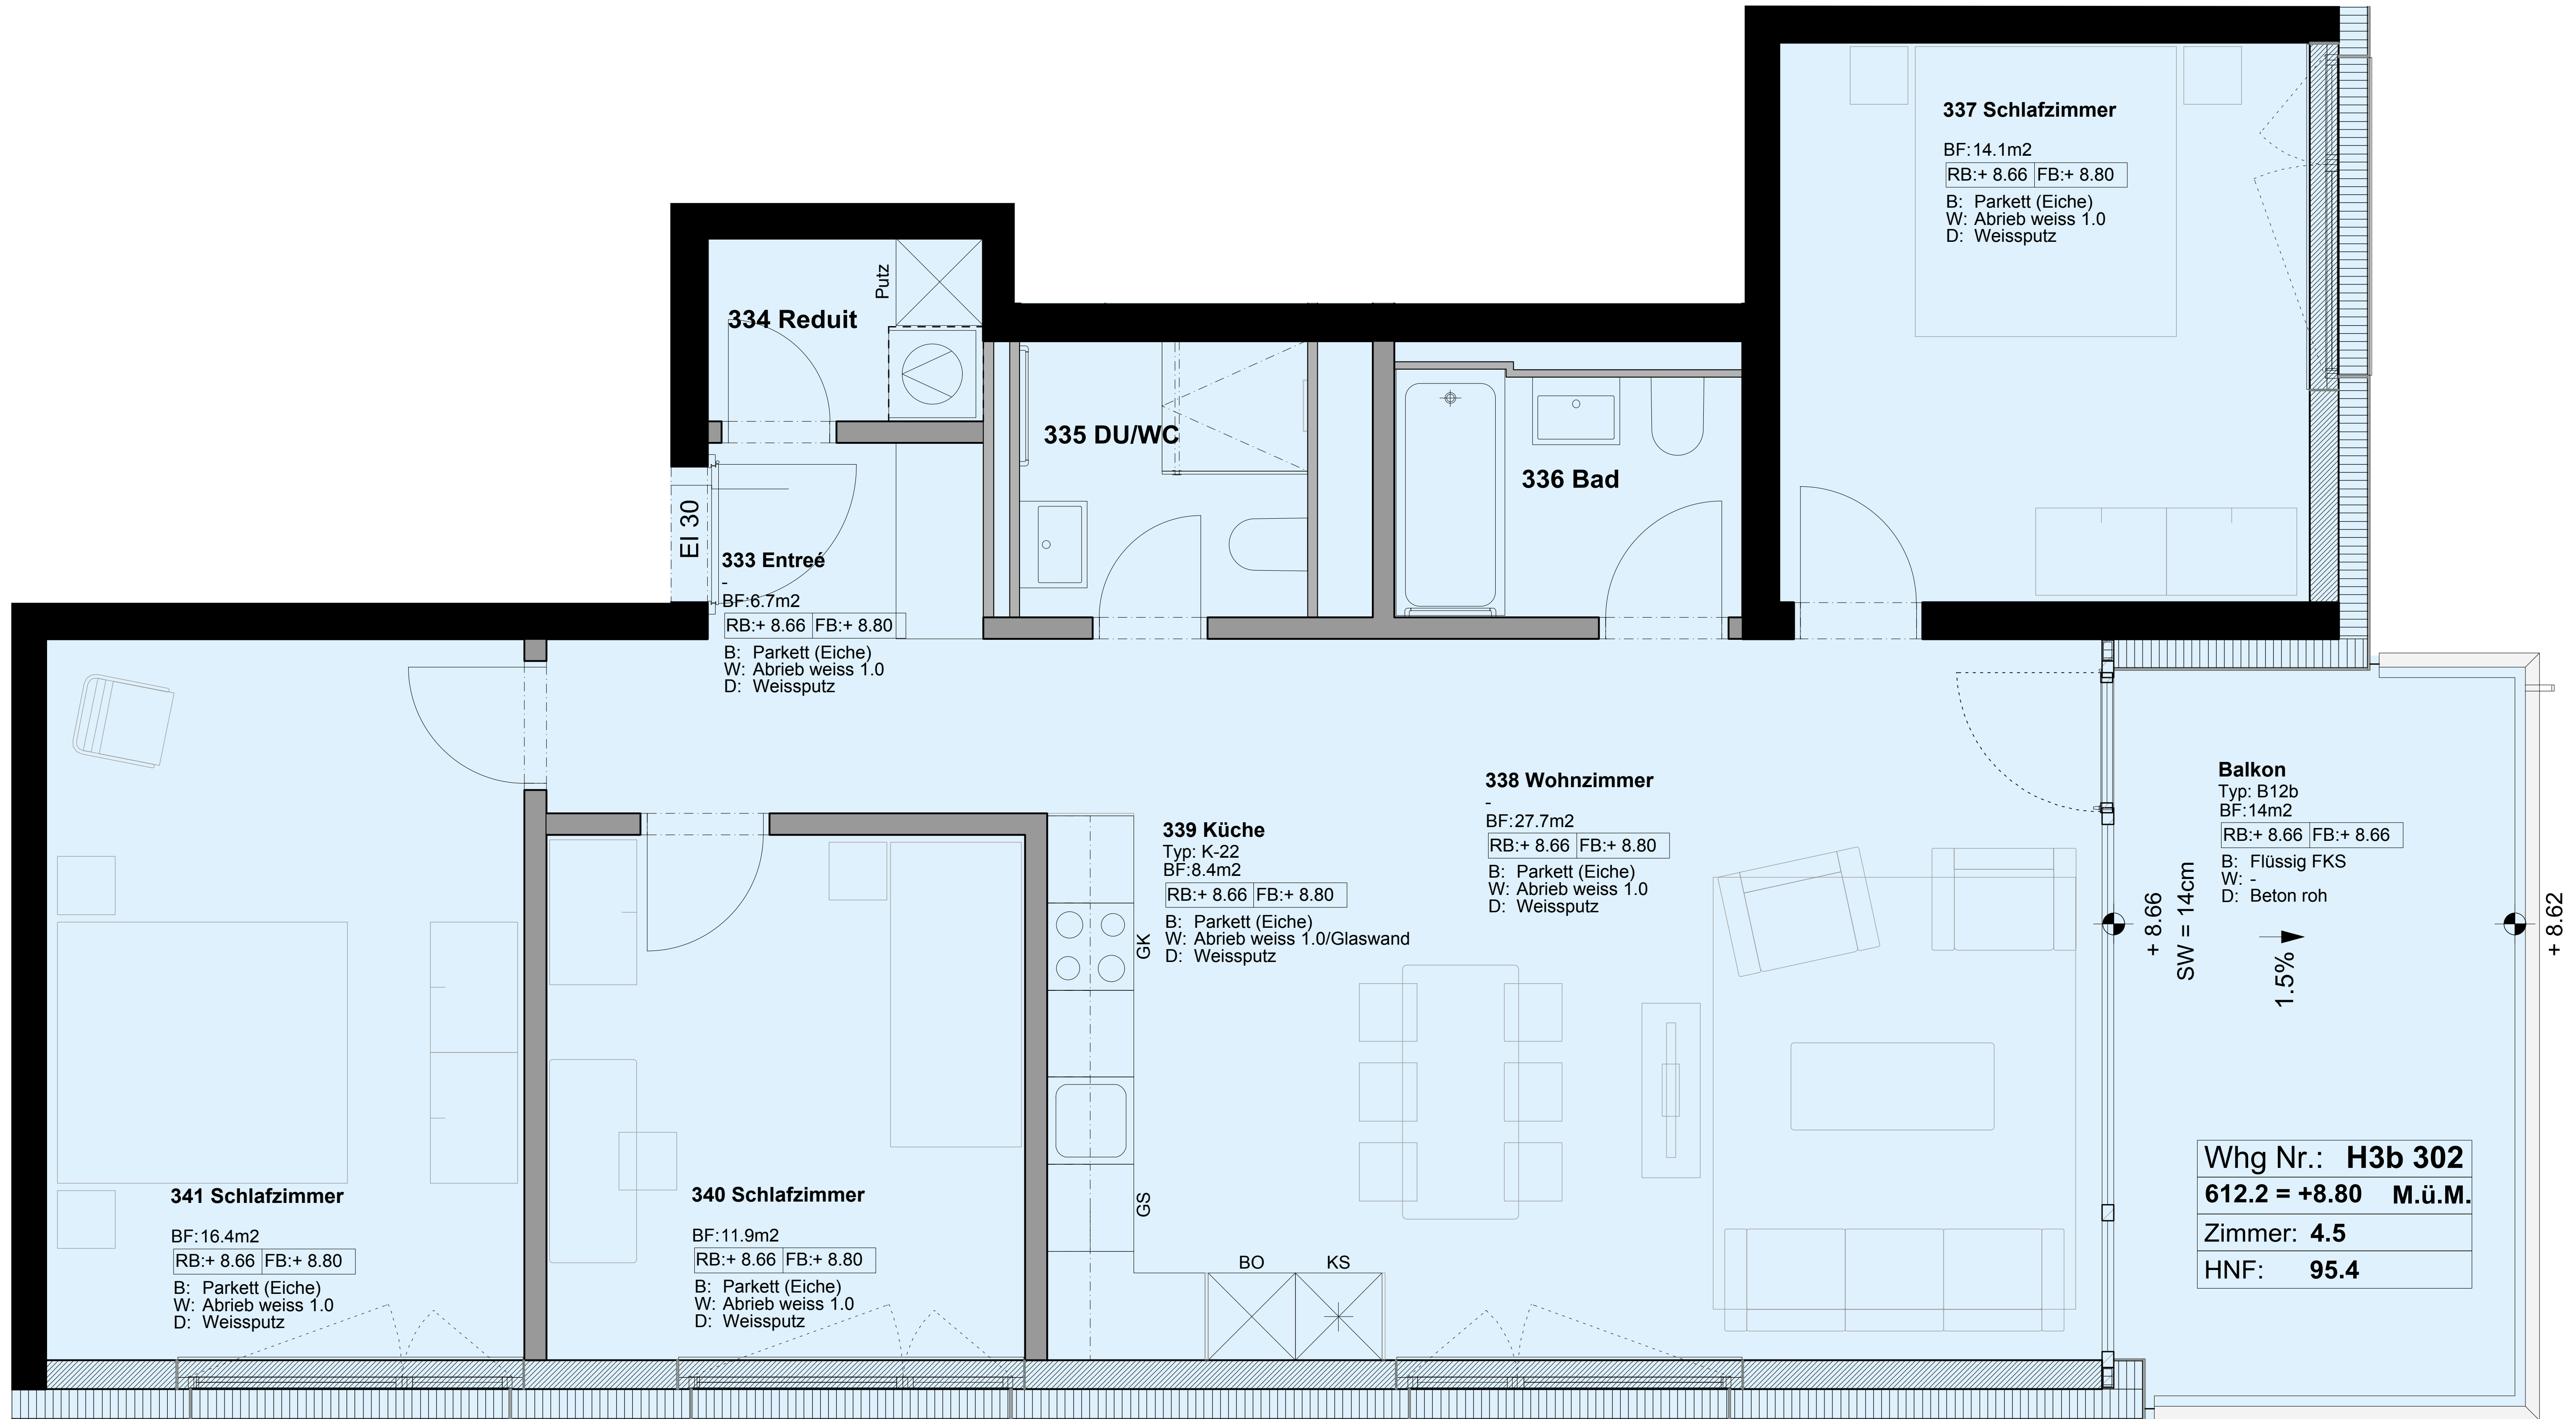

334 Reduit

BF: 2.4m²
 RB: + 8.66 FB: + 8.80
 B: Fliesen
 W: Abrieb weiss 1.0
 D: Weissputz

335 DU/WC

Typ: DU-11
 BF: 3.8m²
 RB: + 8.66 FB: + 8.80
 B: Fliesen
 W: Abrieb weiss 1.0/Fliesen
 D: Weissputz

336 Bad

Typ: BD-21c
 BF: 4m²
 RB: + 8.66 FB: + 8.80
 B: Fliesen
 W: Abrieb weiss 1.0/Fliesen
 D: Weissputz