



Whg Nr.: H3a 403  
 615.0 = +11.60 M.U.M.  
 Zimmer: 2.5  
 HNF: 63.6

Balkon  
 Typ: B12b  
 BF: 14m2  
 RB: +11.46/FB: +11.46  
 B: Fliesig FKS  
 W: Beton roh  
 D: Weissputz

418 Wohnzimmer  
 BF: 32.6m2  
 RB: +11.46/FB: +11.60  
 B: Parkett (Eiche)  
 W: Abrieb weiss 1.0  
 D: Weissputz

419 Küche  
 Typ: K-21  
 BF: 7.5m2  
 RB: +11.46/FB: +11.60  
 B: Parkett (Eiche)  
 W: Abrieb weiss 1.0/Glaswand  
 D: Weissputz

420 Schlafzimmer  
 BF: 15.6m2  
 RB: +11.46/FB: +11.60  
 B: Parkett (Eiche)  
 W: Abrieb weiss 1.0  
 D: Weissputz

422 Schlafzimmer  
 BF: 18.9m2  
 RB: +11.46/FB: +11.60  
 B: Parkett (Eiche)  
 W: Abrieb weiss 1.0  
 D: Weissputz

423 Küche  
 Typ: K-10  
 BF: 19.9m2  
 RB: +11.46/FB: +11.60  
 B: Parkett (Eiche)  
 W: Abrieb weiss 1.0/Glaswand  
 D: Weissputz

421 Entrée  
 BF: 8.7m2  
 RB: +11.46/FB: +11.60  
 B: Parkett (Eiche)  
 W: Abrieb weiss 1.0  
 D: Weissputz

424 Reduit  
 BF: 8.7m2  
 RB: +11.46/FB: +11.60  
 B: Parkett (Eiche)  
 W: Abrieb weiss 1.0  
 D: Weissputz

425 Bad  
 BF: 2.9m2  
 RB: +11.46/FB: +11.60  
 B: Parkett (Eiche)  
 W: Abrieb weiss 1.0  
 D: Weissputz

426 Wohnzimmer  
 BF: 18.4m2  
 RB: +11.46/FB: +11.60  
 B: Parkett (Eiche)  
 W: Abrieb weiss 1.0  
 D: Weissputz

427 Schlafzimmer  
 BF: 14.4m2  
 RB: +11.46/FB: +11.60  
 B: Parkett (Eiche)  
 W: Abrieb weiss 1.0  
 D: Weissputz

411 Schlafzimmer  
 BF: 15.9m2  
 RB: +11.46/FB: +11.60  
 B: Parkett (Eiche)  
 W: Abrieb weiss 1.0  
 D: Weissputz

412 Küche  
 Typ: K-20  
 BF: 7.5m2  
 RB: +11.46/FB: +11.60  
 B: Parkett (Eiche)  
 W: Abrieb weiss 1.0/Glaswand  
 D: Weissputz

413 Wohnzimmer  
 BF: 34.2m2  
 RB: +11.46/FB: +11.60  
 B: Parkett (Eiche)  
 W: Abrieb weiss 1.0  
 D: Weissputz

415 Bad  
 Typ: B0-20  
 BF: 5.2m2  
 RB: +11.46/FB: +11.60  
 B: Fliesen  
 W: Abrieb weiss 1.0/Fliesen  
 D: Weissputz

417 DU/WC  
 Typ: DU-10  
 BF: 5.2m2  
 RB: +11.46/FB: +11.60  
 B: Fliesen  
 W: Abrieb weiss 1.0/Fliesen  
 D: Weissputz

416 Entrée  
 BF: 2.8m2  
 RB: +11.46/FB: +11.60  
 B: Parkett (Eiche)  
 W: Abrieb weiss 1.0  
 D: Weissputz

Whg Nr.: H3a 401  
 615.0 = +11.60 M.U.M.  
 Zimmer: 3.5  
 HNF: 86.0

Balkon  
 Typ: B10a  
 BF: 10.8m2  
 RB: +11.46/FB: +11.46  
 B: Fliesig FKS  
 W: Beton roh  
 D: Weissputz

428 Entrée  
 BF: 9.4m2  
 RB: +11.46/FB: +11.60  
 B: Parkett (Eiche)  
 W: Abrieb weiss 1.0  
 D: Weissputz

431 DU/WC  
 Typ: DU-11  
 BF: 5m2  
 RB: +11.46/FB: +11.60  
 B: Fliesen  
 W: Abrieb weiss 1.0/Fliesen  
 D: Weissputz

429 Küche  
 Typ: K-13  
 BF: 30.2m2  
 RB: +11.46/FB: +11.60  
 B: Parkett (Eiche)  
 W: Abrieb weiss 1.0/Glaswand  
 D: Weissputz

430 Wohnzimmer  
 BF: 14.4m2  
 RB: +11.46/FB: +11.60  
 B: Parkett (Eiche)  
 W: Abrieb weiss 1.0  
 D: Weissputz

Whg Nr.: H3b 403  
 615.0 = +11.60 M.U.M.  
 Zimmer: 2.5  
 HNF: 54.9

Balkon  
 Typ: B22b  
 BF: 11.2m2  
 RB: +11.46/FB: +11.46  
 B: Fliesig FKS  
 W: Beton roh  
 D: Weissputz

443 Schlafzimmer  
 BF: 16.1m2  
 RB: +11.46/FB: +11.60  
 B: Parkett (Eiche)  
 W: Abrieb weiss 1.0  
 D: Weissputz

444 Schlafzimmer  
 BF: 11.9m2  
 RB: +11.46/FB: +11.60  
 B: Parkett (Eiche)  
 W: Abrieb weiss 1.0  
 D: Weissputz

445 Wohnzimmer  
 BF: 21.2m2  
 RB: +11.46/FB: +11.60  
 B: Parkett (Eiche)  
 W: Abrieb weiss 1.0  
 D: Weissputz

446 Küche  
 Typ: K-12  
 BF: 15.7m2  
 RB: +11.46/FB: +11.60  
 B: Parkett (Eiche)  
 W: Abrieb weiss 1.0/Glaswand  
 D: Weissputz

447 Bad  
 Typ: B0-21b  
 BF: 4m2  
 RB: +11.46/FB: +11.60  
 B: Fliesen  
 W: Abrieb weiss 1.0/Fliesen  
 D: Weissputz

448 WC  
 Typ: WC-01  
 BF: 3.8m2  
 RB: +11.46/FB: +11.60  
 B: Fliesen  
 W: Abrieb weiss 1.0/Fliesen  
 D: Weissputz

Whg Nr.: H3b 401  
 615.0 = +11.60 M.U.M.  
 Zimmer: 3.5  
 HNF: 79.7

Balkon  
 Typ: B11b  
 BF: 12.8m2  
 RB: +11.46/FB: +11.46  
 B: Fliesig FKS  
 W: Beton roh  
 D: Weissputz

437 Schlafzimmer  
 BF: 14.1m2  
 RB: +11.46/FB: +11.60  
 B: Parkett (Eiche)  
 W: Abrieb weiss 1.0  
 D: Weissputz

438 Wohnzimmer  
 BF: 27.7m2  
 RB: +11.46/FB: +11.60  
 B: Parkett (Eiche)  
 W: Abrieb weiss 1.0  
 D: Weissputz

435 DU/WC  
 Typ: DU-11  
 BF: 5m2  
 RB: +11.46/FB: +11.60  
 B: Fliesen  
 W: Abrieb weiss 1.0/Fliesen  
 D: Weissputz

434 Reduit  
 BF: 8.7m2  
 RB: +11.46/FB: +11.60  
 B: Parkett (Eiche)  
 W: Abrieb weiss 1.0  
 D: Weissputz

433 Entrée  
 BF: 6.7m2  
 RB: +11.46/FB: +11.60  
 B: Parkett (Eiche)  
 W: Abrieb weiss 1.0  
 D: Weissputz

434 Reduit  
 BF: 8.7m2  
 RB: +11.46/FB: +11.60  
 B: Parkett (Eiche)  
 W: Abrieb weiss 1.0  
 D: Weissputz

409 Treppenhaus  
 BF: 23m2  
 RB: +11.46/FB: +11.62b  
 B: Kunststeinplatte  
 W: Beton lasiert  
 D: Beton lasiert

428 Entrée  
 BF: 9.4m2  
 RB: +11.46/FB: +11.60  
 B: Parkett (Eiche)  
 W: Abrieb weiss 1.0  
 D: Weissputz

431 DU/WC  
 Typ: DU-13  
 BF: 5m2  
 RB: +11.46/FB: +11.60  
 B: Fliesen  
 W: Abrieb weiss 1.0/Fliesen  
 D: Weissputz


434 Reduit  
 BF: 2.4m2  
 BF: 5m2  
 RB: +11.46/FB: +11.60  
 B: Fliesen  
 W: Abrieb weiss 1.0  
 D: Weissputz

435 DU/WC  
 Typ: DU-11  
 BF: 5m2  
 RB: +11.46/FB: +11.60  
 B: Fliesen  
 W: Abrieb weiss 1.0/Fliesen  
 D: Weissputz

436 Bad  
 Typ: B0-21c  
 BF: 4m2  
 RB: +11.46/FB: +11.60  
 B: Fliesen  
 W: Abrieb weiss 1.0/Fliesen  
 D: Weissputz

Whg Nr.: H3b 402  
 615.0 = +11.60 M.U.M.  
 Zimmer: 4.5  
 HNF: 95.4

Balkon  
 Typ: B12b  
 BF: 14m2  
 RB: +11.46/FB: +11.46  
 B: Fliesig FKS  
 W: Beton roh  
 D: Weissputz

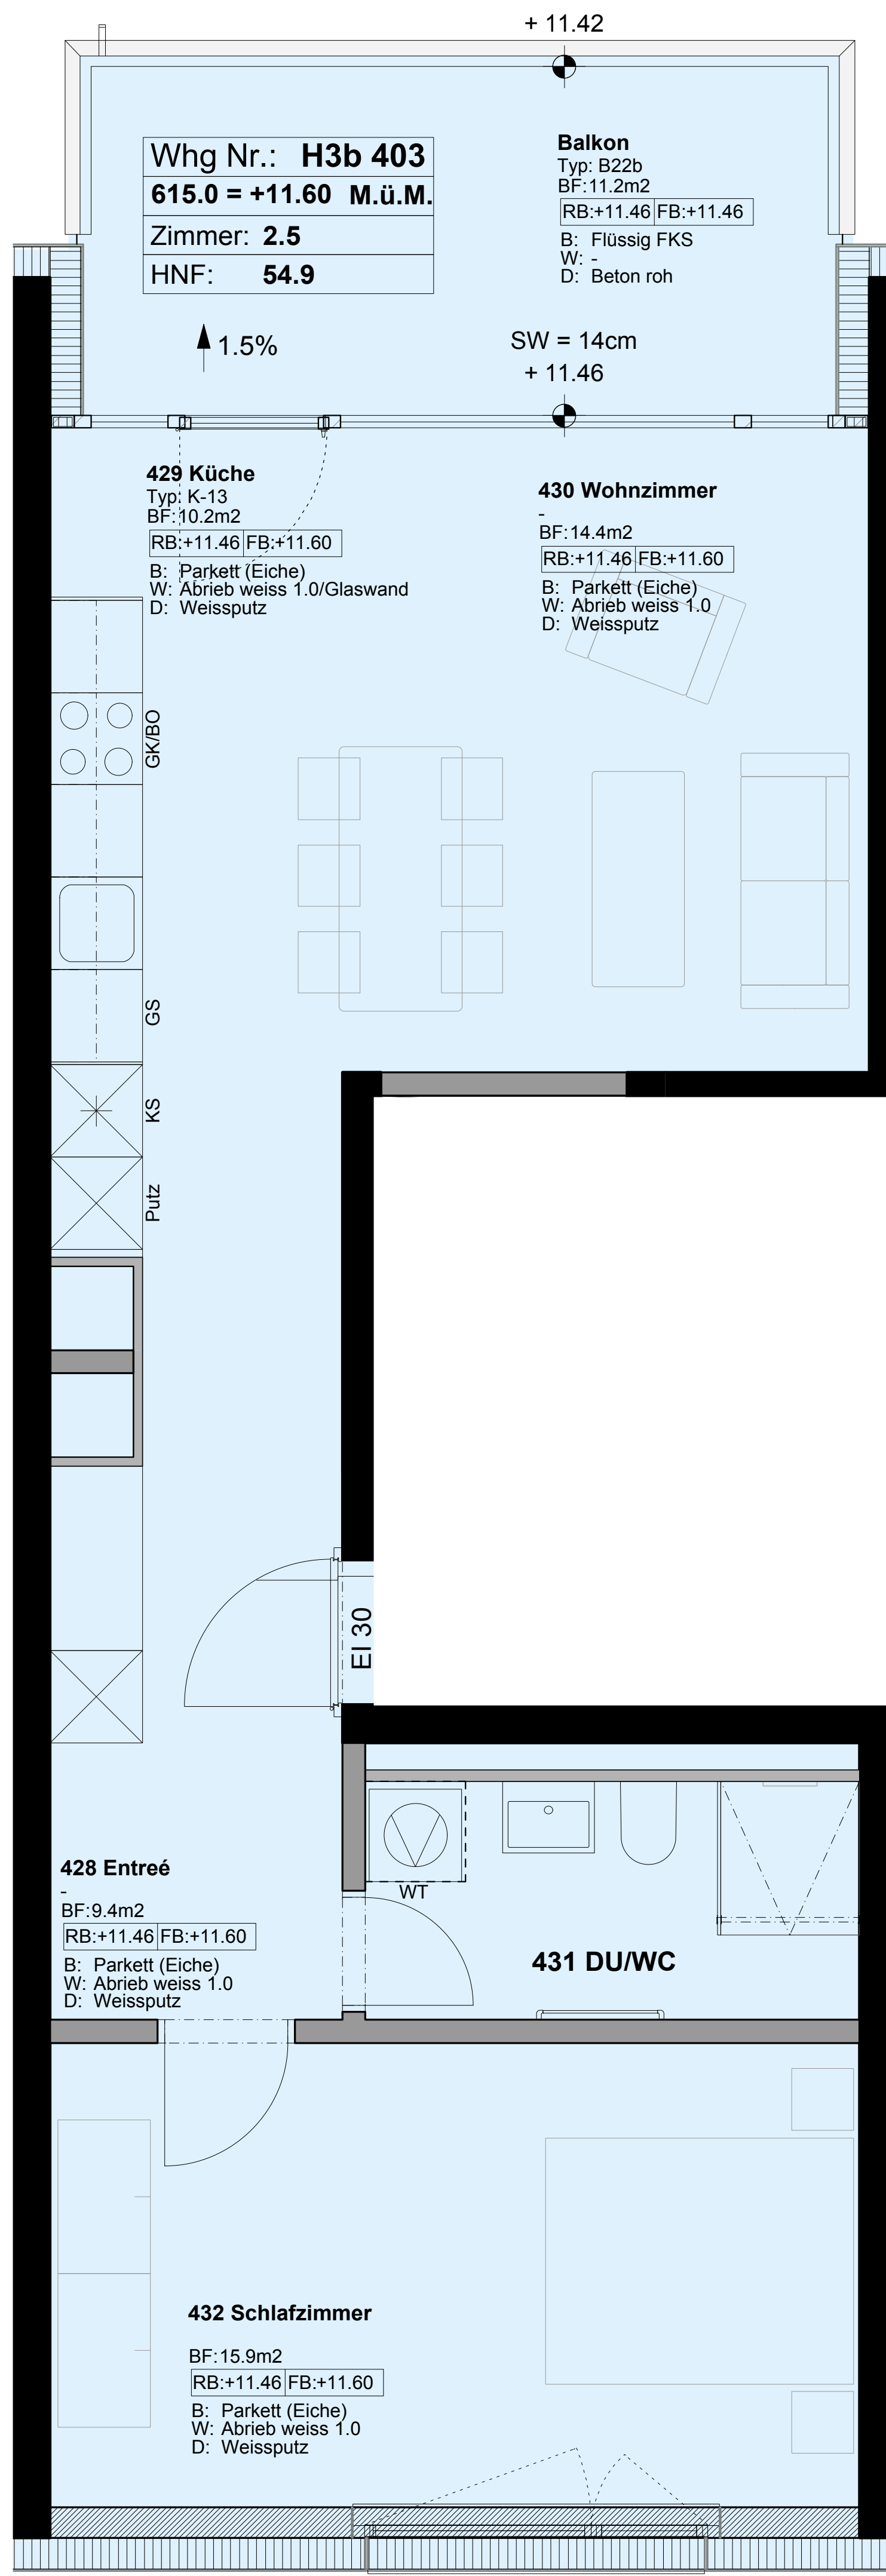

Whg Nr.: H3b 403  
615.0 = +11.60 M.ü.M.  
Zimmer: 2.5  
HNF: 54.9

Balkon  
Typ: B22b  
BF: 11.2m<sup>2</sup>  
RB: +11.46 | FB: +11.46  
B: Flüssig FKS  
W: -  
D: Beton roh

SW = 14cm  
+ 11.46

429 Küche  
Typ: K-13  
BF: 10.2m<sup>2</sup>  
RB: +11.46 | FB: +11.60  
B: Parkett (Eiche)  
W: Abrieb weiss 1.0/Glaswand  
D: Weissputz

430 Wohnzimmer  
BF: 14.4m<sup>2</sup>  
RB: +11.46 | FB: +11.60  
B: Parkett (Eiche)  
W: Abrieb weiss 1.0  
D: Weissputz

GK/BO

GS

KS

PUtz

EI 30

428 Entrée  
BF: 9.4m<sup>2</sup>  
RB: +11.46 | FB: +11.60  
B: Parkett (Eiche)  
W: Abrieb weiss 1.0  
D: Weissputz

431 DU/WC

432 Schlafzimmer  
BF: 15.9m<sup>2</sup>  
RB: +11.46 | FB: +11.60  
B: Parkett (Eiche)  
W: Abrieb weiss 1.0  
D: Weissputz