

Whg Nr.: H4a 303  
 + 8.80 = 613.40 M.ü.M.  
 Zimmer: 2.5  
 HNF: 63.6

Balkon  
 Typ: B12b  
 BF: 14m<sup>2</sup>  
 RB: +8.66 / FB: +8.66  
 B: Fliesig FKS  
 W: D. Beton roh

318 Wohnzimmer  
 BF: 32.6m<sup>2</sup>  
 RB: +8.66 / FB: +8.80  
 B: Parkett (Eiche)  
 W: Abrieb weiss 1.0  
 D: Weissputz

319 Küche  
 Typ: K-21  
 BF: 7.5m<sup>2</sup>  
 RB: +8.66 / FB: +8.80  
 B: Parkett (Eiche)  
 W: Abrieb weiss 1.0 / Glaswand  
 D: Weissputz

320 Schlafzimmer  
 BF: 15.6m<sup>2</sup>  
 RB: +8.66 / FB: +8.80  
 B: Parkett (Eiche)  
 W: Abrieb weiss 1.0  
 D: Weissputz

324 DU/WC  
 Typ: DU-14  
 BF: 5.2m<sup>2</sup>  
 RB: +8.66 / FB: +8.80  
 B: Fliesen  
 W: Abrieb weiss 1.0 / Fliesen  
 D: Weissputz

325 Schlafzimmer  
 BF: 17.7m<sup>2</sup>  
 RB: +8.66 / FB: +8.80  
 B: Parkett (Eiche)  
 W: Abrieb weiss 1.0  
 D: Weissputz

324 DU/WC

321 Entrée  
 BF: 7.5m<sup>2</sup>  
 RB: +8.66 / FB: +8.80  
 B: Parkett (Eiche)  
 W: Abrieb weiss 1.0  
 D: Weissputz

Whg Nr.: H4b 303  
 + 8.80 = 613.40 M.ü.M.  
 Zimmer: 2.5  
 HNF: 54.9

Balkon  
 Typ: B22b  
 BF: 11.2m<sup>2</sup>  
 RB: +8.66 / FB: +8.66  
 B: Fliesig FKS  
 W: D. Beton roh

327 Küche  
 Typ: K-13  
 BF: 10.2m<sup>2</sup>  
 RB: +8.66 / FB: +8.80  
 B: Parkett (Eiche)  
 W: Abrieb weiss 1.0 / Glaswand  
 D: Weissputz

328 Wohnzimmer  
 BF: 14.4m<sup>2</sup>  
 RB: +8.66 / FB: +8.80  
 B: Parkett (Eiche)  
 W: Abrieb weiss 1.0  
 D: Weissputz

341 Schlafzimmer  
 BF: 16.1m<sup>2</sup>  
 RB: +8.66 / FB: +8.80  
 B: Parkett (Eiche)  
 W: Abrieb weiss 1.0  
 D: Weissputz

342 Schlafzimmer  
 BF: 15.9m<sup>2</sup>  
 RB: +8.66 / FB: +8.80  
 B: Parkett (Eiche)  
 W: Abrieb weiss 1.0  
 D: Weissputz

346 WC  
 Typ: WC-01  
 BF: 3.6m<sup>2</sup>  
 RB: +8.66 / FB: +8.80  
 B: Fliesen  
 W: Abrieb weiss 1.0 / Fliesen  
 D: Weissputz

345 Bad  
 Typ: BD-21b  
 BF: 4m<sup>2</sup>  
 RB: +8.66 / FB: +8.80  
 B: Fliesen  
 W: Abrieb weiss 1.0 / Fliesen  
 D: Weissputz

Balkon  
 Typ: B11b  
 BF: 12.6m<sup>2</sup>  
 RB: +8.66 / FB: +8.66  
 B: Fliesig FKS  
 W: D. Beton roh

Whg Nr.: H4b 301  
 + 8.80 = 613.40 M.ü.M.  
 Zimmer: 3.5  
 HNF: 79.7

343 Wohnzimmer  
 BF: 21.2m<sup>2</sup>  
 RB: +8.66 / FB: +8.80  
 B: Parkett (Eiche)  
 W: Abrieb weiss 1.0  
 D: Weissputz

344 Küche  
 Typ: K-12  
 BF: 15.7m<sup>2</sup>  
 RB: +8.66 / FB: +8.80  
 B: Parkett (Eiche)  
 W: Abrieb weiss 1.0 / Glaswand  
 D: Weissputz

314 Schlafzimmer  
 BF: 14.1m<sup>2</sup>  
 RB: +8.66 / FB: +8.80  
 B: Parkett (Eiche)  
 W: Abrieb weiss 1.0  
 D: Weissputz

317 DU/WC  
 Typ: DU-10  
 BF: 5.1m<sup>2</sup>  
 RB: +8.66 / FB: +8.80  
 B: Fliesen  
 W: Abrieb weiss 1.0 / Fliesen  
 D: Weissputz

315 Bad  
 Typ: BD-20  
 BF: 5.2m<sup>2</sup>  
 RB: +8.66 / FB: +8.80  
 B: Fliesen  
 W: Abrieb weiss 1.0 / Fliesen  
 D: Weissputz

310 Entrée  
 BF: 2.8m<sup>2</sup>  
 RB: +8.66 / FB: +8.80  
 B: Parkett (Eiche)  
 W: Abrieb weiss 1.0  
 D: Weissputz

308 Treppenhaus  
 BF: 23m<sup>2</sup>  
 RB: +8.66 / FB: +8.825  
 B: Kunststeinplatte  
 W: Beton lasiert

322 Küche  
 Typ: K-14  
 BF: 11.4m<sup>2</sup>  
 RB: +8.66 / FB: +8.80  
 B: Parkett (Eiche)  
 W: Abrieb weiss 1.0 / Glaswand  
 D: Weissputz

326 Entrée  
 BF: 9.4m<sup>2</sup>  
 RB: +8.66 / FB: +8.80  
 B: Parkett (Eiche)  
 W: Abrieb weiss 1.0  
 D: Weissputz

329 DU/WC  
 Typ: DU-13  
 BF: 5m<sup>2</sup>  
 RB: +8.66 / FB: +8.80  
 B: Fliesen  
 W: Abrieb weiss 1.0 / Fliesen  
 D: Weissputz

330 Schlafzimmer  
 BF: 15.9m<sup>2</sup>  
 RB: +8.66 / FB: +8.80  
 B: Parkett (Eiche)  
 W: Abrieb weiss 1.0  
 D: Weissputz

339 Schlafzimmer  
 BF: 16.4m<sup>2</sup>  
 RB: +8.66 / FB: +8.80  
 B: Parkett (Eiche)  
 W: Abrieb weiss 1.0  
 D: Weissputz

337 Küche  
 Typ: K-22  
 BF: 8.4m<sup>2</sup>  
 RB: +8.66 / FB: +8.80  
 B: Parkett (Eiche)  
 W: Abrieb weiss 1.0 / Glaswand  
 D: Weissputz

336 Wohnzimmer  
 BF: 27.7m<sup>2</sup>  
 RB: +8.66 / FB: +8.80  
 B: Parkett (Eiche)  
 W: Abrieb weiss 1.0  
 D: Weissputz

334 Bad  
 Typ: BD-21c  
 BF: 4m<sup>2</sup>  
 RB: +8.66 / FB: +8.80  
 B: Fliesen  
 W: Abrieb weiss 1.0 / Fliesen  
 D: Weissputz

Balkon  
 Typ: B12b  
 BF: 14m<sup>2</sup>  
 RB: +8.66 / FB: +8.66  
 B: Fliesig FKS  
 W: D. Beton roh

Whg Nr.: H4b 302  
 + 8.80 = 613.40 M.ü.M.  
 Zimmer: 4.5  
 HNF: 95.4

Whg Nr.: H4a 302  
 + 8.80 = 613.40 M.ü.M.  
 Zimmer: 3.5  
 HNF: 79.4

Balkon  
 Typ: B10b  
 BF: 10.8m<sup>2</sup>  
 RB: +8.66 / FB: +8.66  
 B: Fliesig FKS  
 W: D. Beton roh

313 Wohnzimmer  
 BF: 34.2m<sup>2</sup>  
 RB: +8.66 / FB: +8.80  
 B: Parkett (Eiche)  
 W: Abrieb weiss 1.0  
 D: Weissputz

312 Küche  
 Typ: K-20  
 BF: 7.5m<sup>2</sup>  
 RB: +8.66 / FB: +8.80  
 B: Parkett (Eiche)  
 W: Abrieb weiss 1.0 / Glaswand  
 D: Weissputz

311 Schlafzimmer  
 BF: 15.2m<sup>2</sup>  
 RB: +8.66 / FB: +8.80  
 B: Parkett (Eiche)  
 W: Abrieb weiss 1.0  
 D: Weissputz

323 Wohnzimmer  
 BF: 16.9m<sup>2</sup>  
 RB: +8.66 / FB: +8.80  
 B: Parkett (Eiche)  
 W: Abrieb weiss 1.0  
 D: Weissputz


Balkon  
 Typ: B21b  
 BF: 12.9m<sup>2</sup>  
 RB: +8.66 / FB: +8.66  
 B: Fliesig FKS  
 W: D. Beton roh

329 DU/WC  
 Typ: DU-13  
 BF: 5m<sup>2</sup>  
 RB: +8.66 / FB: +8.80  
 B: Fliesen  
 W: Abrieb weiss 1.0 / Fliesen  
 D: Weissputz

332 Reduit  
 BF: 2.4m<sup>2</sup>  
 RB: +8.66 / FB: +8.80  
 B: Fliesen  
 W: Abrieb weiss 1.0  
 D: Weissputz

333 DU/WC  
 Typ: DU-11  
 BF: 3.9m<sup>2</sup>  
 RB: +8.66 / FB: +8.80  
 B: Fliesen  
 W: Abrieb weiss 1.0 / Fliesen  
 D: Weissputz

334 Bad  
 Typ: BD-21c  
 BF: 4m<sup>2</sup>  
 RB: +8.66 / FB: +8.80  
 B: Fliesen  
 W: Abrieb weiss 1.0 / Fliesen  
 D: Weissputz

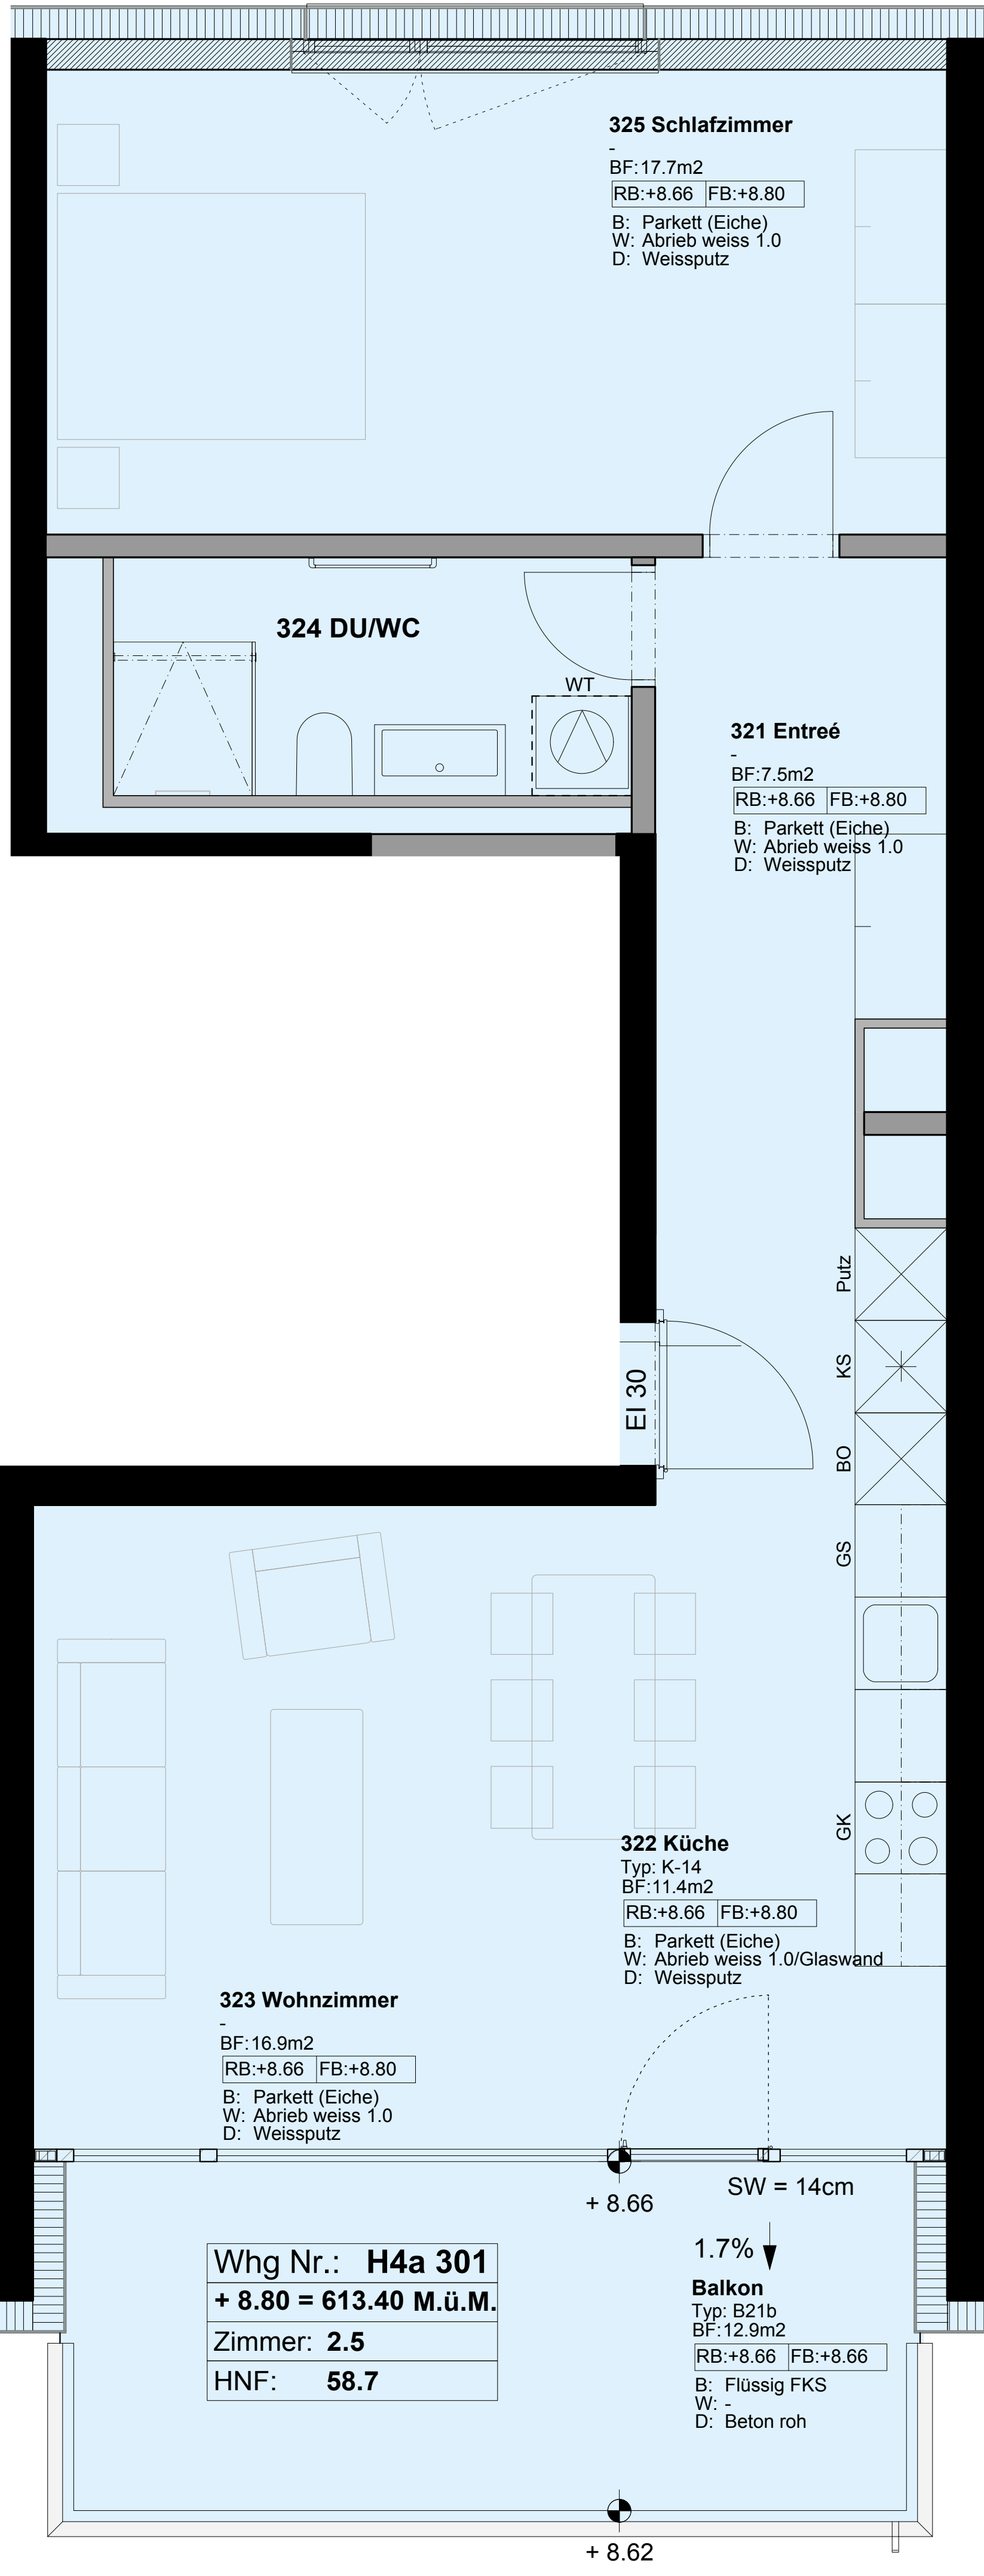

**325 Schlafzimmer**  
 BF: 17.7m<sup>2</sup>  
 RB: +8.66 FB: +8.80  
 B: Parkett (Eiche)  
 W: Abrieb weiss 1.0  
 D: Weissputz

**324 DU/WC**

WT

**321 Entrée**  
 BF: 7.5m<sup>2</sup>  
 RB: +8.66 FB: +8.80  
 B: Parkett (Eiche)  
 W: Abrieb weiss 1.0  
 D: Weissputz

EI 30

Putz  
 KS  
 BO  
 GS  
 GK

**322 Küche**  
 Typ: K-14  
 BF: 11.4m<sup>2</sup>  
 RB: +8.66 FB: +8.80  
 B: Parkett (Eiche)  
 W: Abrieb weiss 1.0/Glaswand  
 D: Weissputz

**323 Wohnzimmer**  
 BF: 16.9m<sup>2</sup>  
 RB: +8.66 FB: +8.80  
 B: Parkett (Eiche)  
 W: Abrieb weiss 1.0  
 D: Weissputz

+ 8.66

SW = 14cm

Whg Nr.: **H4a 301**  
 + 8.80 = 613.40 M.ü.M.  
 Zimmer: **2.5**  
 HNF: **58.7**

1.7% ↓

**Balkon**  
 Typ: B21b  
 BF: 12.9m<sup>2</sup>  
 RB: +8.66 FB: +8.66  
 B: Flüssig FKS  
 W:  
 D: Beton roh

+ 8.62