



Whg. Nr.: H4a 203
+ 6.00 = 610.60 M.Ü.M.
Zimmer: 2.5
HNF: 63.6

224 DU/WC
Typ: DU-14
BF: 5.2m²
RB: +5.86 FB: +6.00
B: Fliesen
W: Abrieb weiss 1.0/Fliesen
D: Weissputz

Whg. Nr.: H4b 203
+ 6.00 = 610.60 M.Ü.M.
Zimmer: 2.5
HNF: 54.9

Balkon
Typ: B22b
BF: 1.2m²
RB: +5.86 FB: +5.86
B: Flüssig FKS
W: D: Beton roh

246 WC
Typ: WC-01
BF: 3.8m²
RB: +5.86 FB: +6.00
B: Fliesen
W: Abrieb weiss 1.0/Fliesen
D: Weissputz

245 Bad
Typ: B0-21b
BF: 4m²
RB: +5.86 FB: +6.00
B: Fliesen
W: Abrieb weiss 1.0/Fliesen
D: Weissputz

Whg. Nr.: H4b 201
+ 6.00 = 610.60 M.Ü.M.
Zimmer: 3.5
HNF: 79.7

Balkon
Typ: B11b
BF: 12.6m²
RB: +5.86 FB: +5.86
B: Flüssig FKS
W: D: Beton roh

214 Schlafzimmer
BF: 14.1m²
RB: +5.86 FB: +6.00
B: Parkett (Eiche)
W: Abrieb weiss 1.0
D: Weissputz

218 Wohnzimmer
BF: 32.6m²
RB: +5.86 FB: +6.00
B: Parkett (Eiche)
W: Abrieb weiss 1.0
D: Weissputz

219 Küche
Typ: K-21
BF: 7.9m²
RB: +5.86 FB: +6.00
B: Parkett (Eiche)
W: Abrieb weiss 1.0/Glaswand
D: Weissputz

220 Schlafzimmer
BF: 15.6m²
RB: +5.86 FB: +6.00
B: Parkett (Eiche)
W: Abrieb weiss 1.0
D: Weissputz

225 Schlafzimmer
BF: 17.7m²
RB: +5.86 FB: +6.00
B: Parkett (Eiche)
W: Abrieb weiss 1.0
D: Weissputz

227 Küche
Typ: K-13
BF: 10.2m²
RB: +5.86 FB: +6.00
B: Parkett (Eiche)
W: Abrieb weiss 1.0/Glaswand
D: Weissputz

228 Wohnzimmer
BF: 14.4m²
RB: +5.86 FB: +6.00
B: Parkett (Eiche)
W: Abrieb weiss 1.0
D: Weissputz

241 Schlafzimmer
BF: 16.1m²
RB: +5.86 FB: +6.00
B: Parkett (Eiche)
W: Abrieb weiss 1.0
D: Weissputz

242 Schlafzimmer
BF: 11.9m²
RB: +5.86 FB: +6.00
B: Parkett (Eiche)
W: Abrieb weiss 1.0
D: Weissputz

243 Wohnzimmer
BF: 21.2m²
RB: +5.86 FB: +6.00
B: Parkett (Eiche)
W: Abrieb weiss 1.0
D: Weissputz

244 Küche
Typ: K-12
BF: 15.7m²
RB: +5.86 FB: +6.00
B: Parkett (Eiche)
W: Abrieb weiss 1.0/Glaswand
D: Weissputz

217 DU/WC
Typ: DU-11b
BF: 5.1m²
RB: +5.86 FB: +6.00
B: Fliesen
W: Abrieb weiss 1.0/Fliesig
D: Weissputz

215 Bad
Typ: B0-20
BF: 5.2m²
RB: +5.86 FB: +6.00
B: Fliesen
W: Abrieb weiss 1.0/Fliesen
D: Weissputz

210 Entrée
BF: 2.8m²
RB: +5.86 FB: +6.00
B: Parkett (Eiche)
W: Abrieb weiss 1.0
D: Weissputz

213 Wohnzimmer
BF: 34.2m²
RB: +5.86 FB: +6.00
B: Parkett (Eiche)
W: Abrieb weiss 1.0
D: Weissputz

212 Küche
Typ: K-20
BF: 7.5m²
RB: +5.86 FB: +6.00
B: Parkett (Eiche)
W: Abrieb weiss 1.0/Glaswand
D: Weissputz

211 Schlafzimmer
BF: 15.2m²
RB: +5.86 FB: +6.00
B: Parkett (Eiche)
W: Abrieb weiss 1.0
D: Weissputz

Whg. Nr.: H4a 201
+ 6.00 = 610.60 M.Ü.M.
Zimmer: 2.5
HNF: 58.7

Balkon
Typ: B21b
BF: 12.3m²
RB: +5.86 FB: +5.86
B: Flüssig FKS
W: D: Beton roh

226 Entrée
BF: 9.4m²
RB: +5.86 FB: +6.00
B: Parkett (Eiche)
W: Abrieb weiss 1.0
D: Weissputz

229 DU/WC
Typ: DU-13
BF: 5m²
RB: +5.86 FB: +6.00
B: Fliesen
W: Abrieb weiss 1.0/Fliesen
D: Weissputz

230 Schlafzimmer
BF: 15.9m²
RB: +5.86 FB: +6.00
B: Parkett (Eiche)
W: Abrieb weiss 1.0
D: Weissputz

239 Schlafzimmer
BF: 16.4m²
RB: +5.86 FB: +6.00
B: Parkett (Eiche)
W: Abrieb weiss 1.0
D: Weissputz

238 Schlafzimmer
BF: 11.9m²
RB: +5.86 FB: +6.00
B: Parkett (Eiche)
W: Abrieb weiss 1.0
D: Weissputz


237 Küche
Typ: K-22
BF: 8.4m²
RB: +5.86 FB: +6.00
B: Parkett (Eiche)
W: Abrieb weiss 1.0/Glaswand
D: Weissputz

236 Wohnzimmer
BF: 27.7m²
RB: +5.86 FB: +6.00
B: Parkett (Eiche)
W: Abrieb weiss 1.0
D: Weissputz

234 Bad
Typ: B0-21c
BF: 4m²
RB: +5.86 FB: +6.00
B: Fliesen
W: Abrieb weiss 1.0/Fliesen
D: Weissputz

Whg. Nr.: H4b 202
+ 6.00 = 610.60 M.Ü.M.
Zimmer: 4.5
HNF: 95.4

Balkon
Typ: B12a
BF: 14m²
RB: +5.86 FB: +5.86
B: Flüssig FKS
W: D: Beton roh

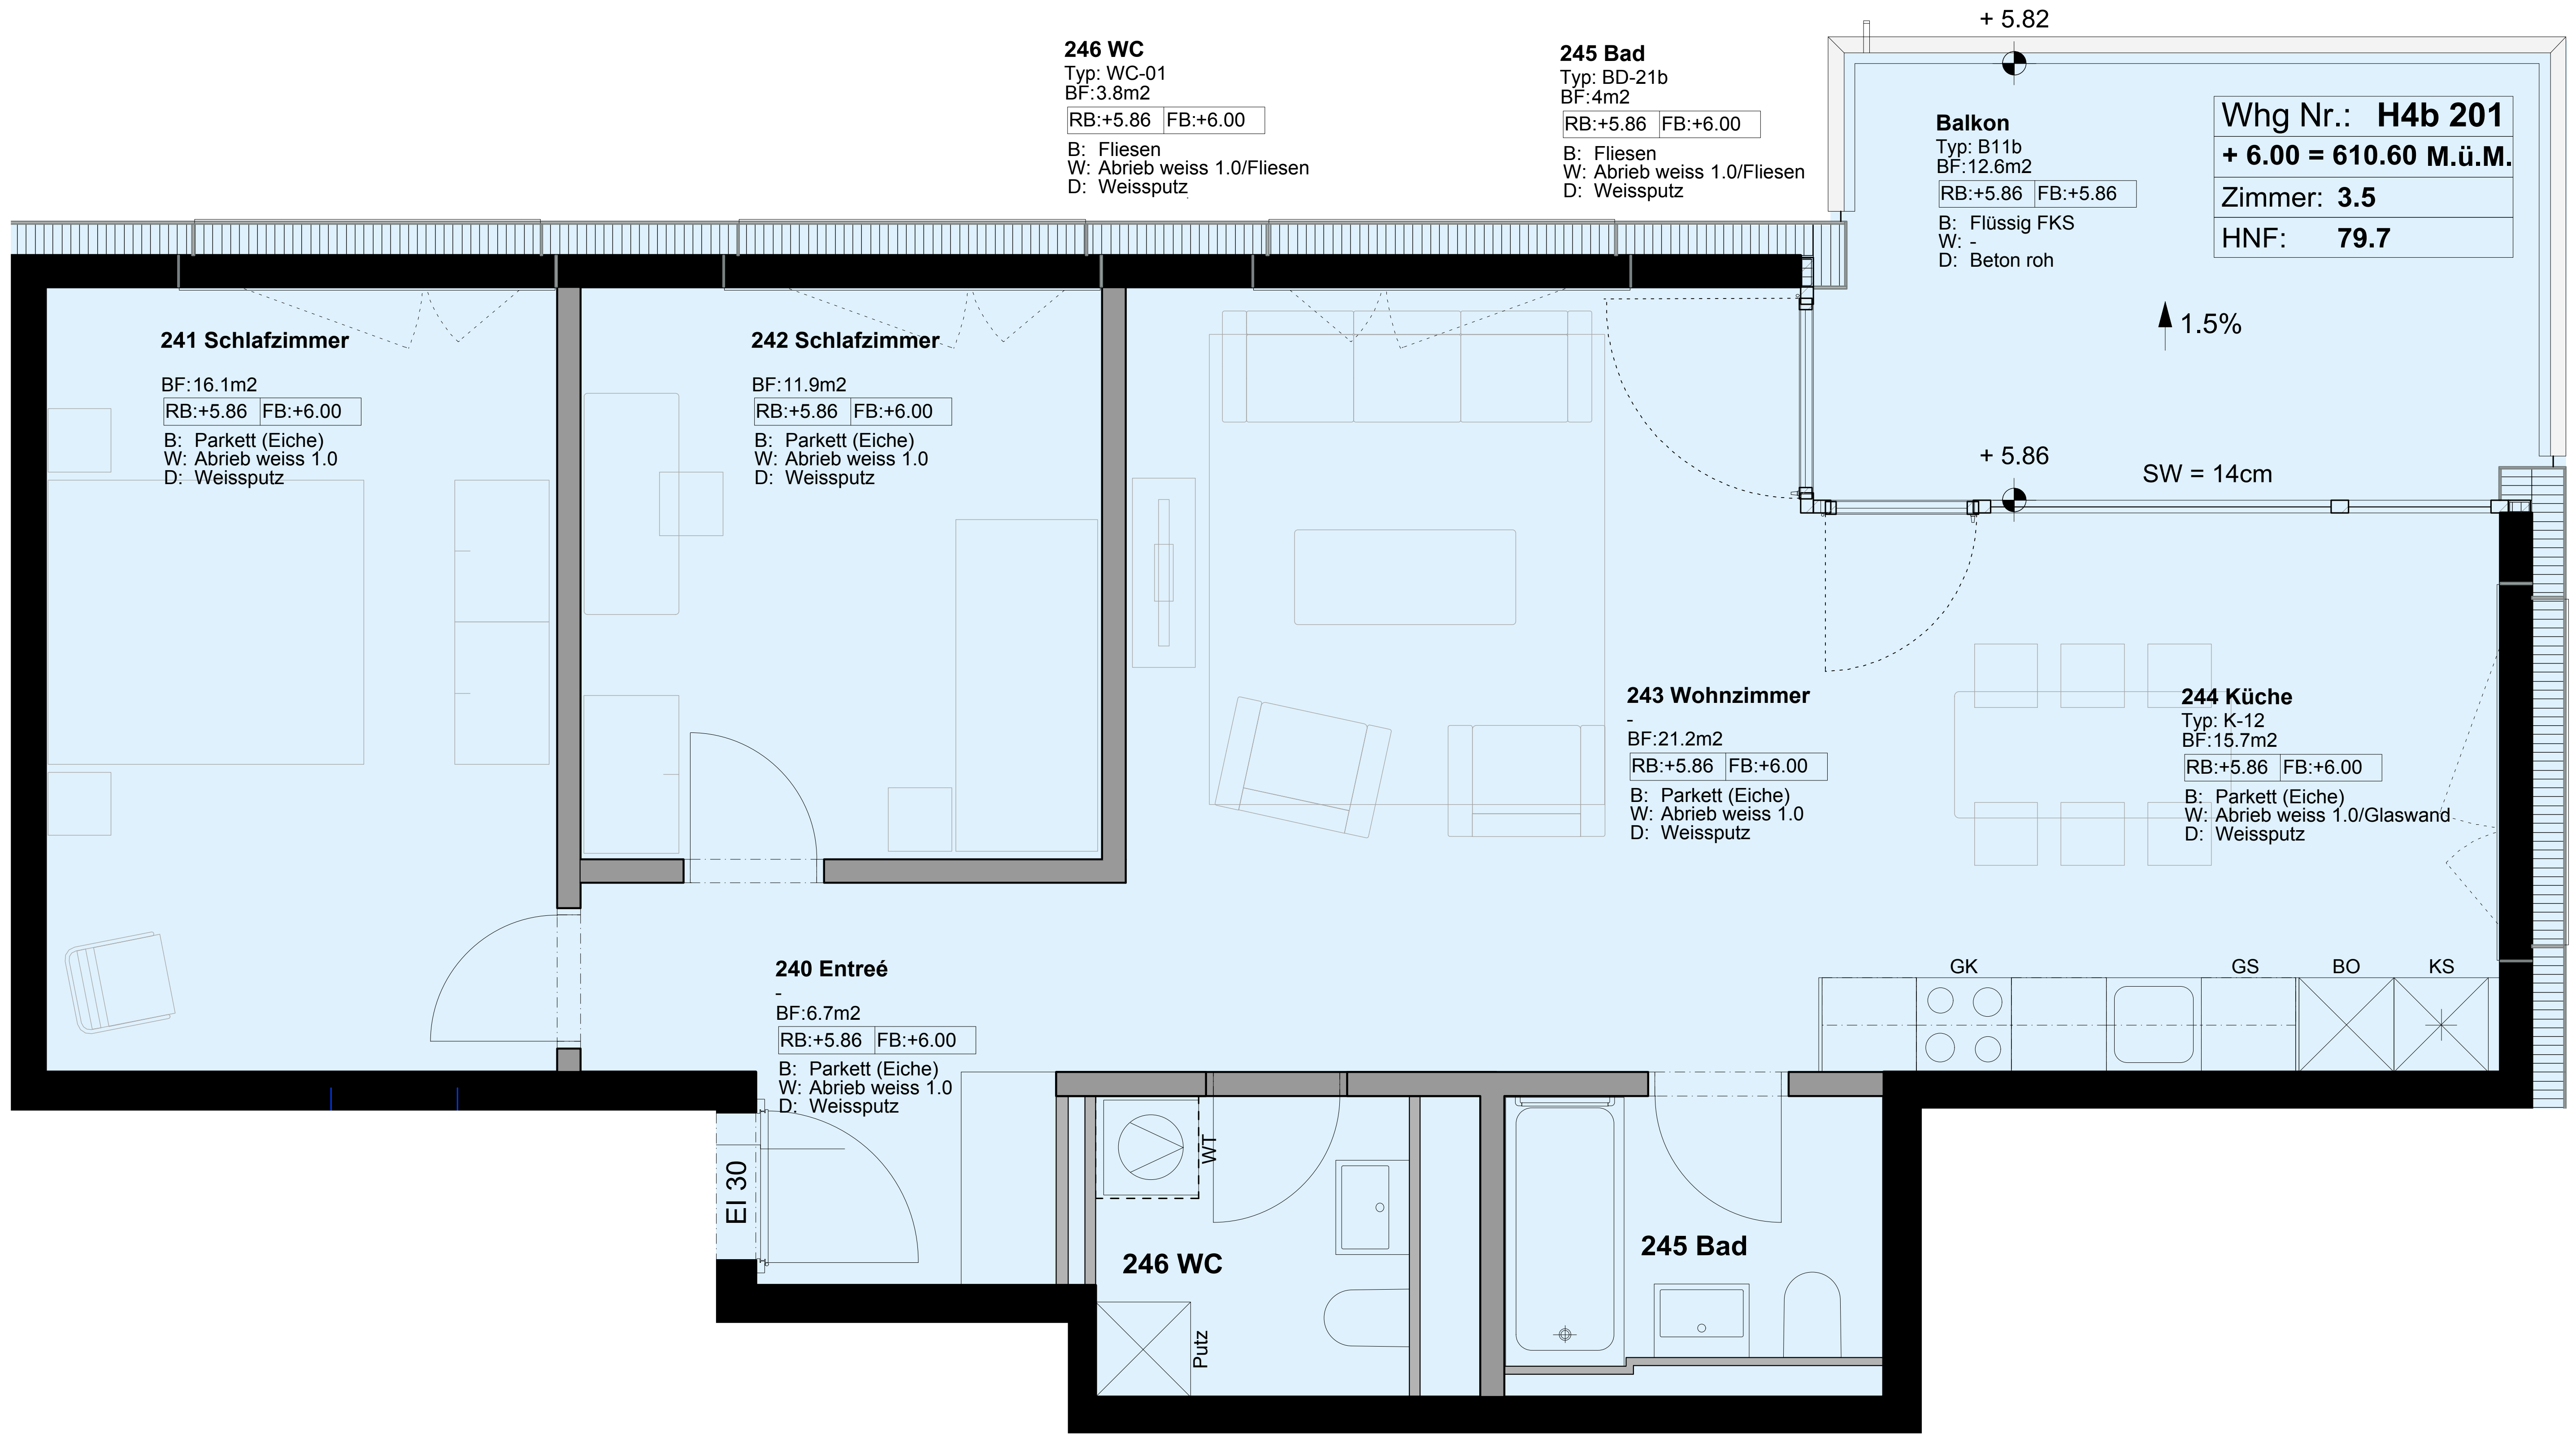

Whg Nr.: **H4b 201**
+ 6.00 = 610.60 M.ü.M.
 Zimmer: **3.5**
 HNF: **79.7**

Balkon
 Typ: B11b
 BF: 12.6m²
 RB: +5.86 FB: +5.86
 B: Flüssig FKS
 W: -
 D: Beton roh

245 Bad
 Typ: BD-21b
 BF: 4m²
 RB: +5.86 FB: +6.00
 B: Fliesen
 W: Abrieb weiss 1.0/Fliesen
 D: Weissputz

246 WC
 Typ: WC-01
 BF: 3.8m²
 RB: +5.86 FB: +6.00
 B: Fliesen
 W: Abrieb weiss 1.0/Fliesen
 D: Weissputz

▲ 1.5%

SW = 14cm

GK GS BO KS

244 Küche
 Typ: K-12
 BF: 15.7m²
 RB: +5.86 FB: +6.00
 B: Parkett (Eiche)
 W: Abrieb weiss 1.0/Glaswand
 D: Weissputz

243 Wohnzimmer
 BF: 21.2m²
 RB: +5.86 FB: +6.00
 B: Parkett (Eiche)
 W: Abrieb weiss 1.0
 D: Weissputz

240 Entrée
 BF: 6.7m²
 RB: +5.86 FB: +6.00
 B: Parkett (Eiche)
 W: Abrieb weiss 1.0
 D: Weissputz

EI 30

246 WC
 Putz

245 Bad

241 Schlafzimmer
 BF: 16.1m²
 RB: +5.86 FB: +6.00
 B: Parkett (Eiche)
 W: Abrieb weiss 1.0
 D: Weissputz

242 Schlafzimmer
 BF: 11.9m²
 RB: +5.86 FB: +6.00
 B: Parkett (Eiche)
 W: Abrieb weiss 1.0
 D: Weissputz