



Whg Nr.: 204  
 + 6.00 = 616.00 M.U.M.  
 Zimmer: 4.5  
 HNF: 99.0

Whg Nr.: 201  
 + 6.00 = 616.00 M.U.M.  
 Zimmer: 3.5  
 HNF: 89.3

2. Obergeschoss  
 + 6.02 = 616.02 M.U.M.

Whg Nr.: 203  
 + 6.00 = 616.00 M.U.M.  
 Zimmer: 4.5  
 HNF: 107.1

222 Reduit  
 BF: 2.5m<sup>2</sup>  
 RB: + 5.86 | FB: + 6.00  
 B: Fliesen  
 W: Abrieb weiss 1.0  
 D: Weissputz

221 DU/WC  
 Typ: DU-1es  
 BF: 3.9m<sup>2</sup>  
 RB: + 5.86 | FB: + 6.00  
 B: Fliesen  
 W: Abrieb weiss 1.0 / Fliesen  
 D: Weissputz

220 Bad  
 Typ: BD-21es  
 BF: 3.9m<sup>2</sup>  
 RB: + 5.86 | FB: + 6.00  
 B: Fliesen  
 W: Abrieb weiss 1.0 / Fliesen  
 D: Weissputz

223 Wohnzimmer  
 BF: 29.8m<sup>2</sup>  
 RB: + 5.86 | FB: + 6.00  
 B: Parkett (Eiche)  
 W: Abrieb weiss 1.0  
 D: Weissputz

224 Küche  
 Typ: KU-22  
 BF: 9.5m<sup>2</sup>  
 RB: + 5.86 | FB: + 6.00  
 B: Parkett (Eiche)  
 W: Abrieb weiss 1.0 / Glaswand  
 D: Weissputz

225 Schlafzimmer  
 BF: 11.9m<sup>2</sup>  
 RB: + 5.86 | FB: + 6.00  
 B: Parkett (Eiche)  
 W: Abrieb weiss 1.0  
 D: Weissputz

226 Schlafzimmer  
 BF: 11.9m<sup>2</sup>  
 RB: + 5.86 | FB: + 6.00  
 B: Parkett (Eiche)  
 W: Abrieb weiss 1.0  
 D: Weissputz

227 Schlafzimmer  
 BF: 15.3m<sup>2</sup>  
 RB: + 5.86 | FB: + 6.00  
 B: Parkett (Eiche)  
 W: Abrieb weiss 1.0  
 D: Weissputz

Balkon  
 Typ: B20b  
 BF: 6.2m<sup>2</sup>  
 RB: + 5.86 | FB: + 5.86  
 B: Flüssig FKS  
 W: D: Beton roh + 5.86

245 Bad  
 Typ: BD-21e  
 BF: 4m<sup>2</sup>  
 RB: + 5.86 | FB: + 6.00  
 B: Fliesen  
 W: Abrieb weiss 1.0 / Fliesen  
 D: Weissputz

244 DU/WC  
 Typ: DU-16es  
 BF: 3.9m<sup>2</sup>  
 RB: + 5.86 | FB: + 6.00  
 B: Fliesen  
 W: Abrieb weiss 1.0 / Fliesen  
 D: Weissputz

243 Reduit  
 BF: 2.6m<sup>2</sup>  
 RB: + 5.86 | FB: + 6.00  
 B: Fliesen  
 W: Abrieb weiss 1.0  
 D: Weissputz

Terrasse  
 Typ: T03  
 BF: 13.7m<sup>2</sup>  
 RB: + 5.86 | FB: + 6.00  
 B: Platten  
 W: D: Beton roh + 5.86

241 Wohnzimmer  
 BF: 27.9m<sup>2</sup>  
 RB: + 5.86 | FB: + 6.00  
 B: Parkett (Eiche)  
 W: Abrieb weiss 1.0  
 D: Weissputz

242 Küche  
 Typ: KU-12  
 BF: 19.7m<sup>2</sup>  
 RB: + 5.86 | FB: + 6.00  
 B: Parkett (Eiche)  
 W: Abrieb weiss 1.0 / Glaswand  
 D: Weissputz

219 Entrée  
 BF: 11.5m<sup>2</sup>  
 RB: + 5.86 | FB: + 6.00  
 B: Parkett (Eiche)  
 W: Abrieb weiss 1.0  
 D: Weissputz

209 Treppenhaus  
 BF: 28.3m<sup>2</sup>  
 RB: + 5.86 | FB: + 6.02  
 B: Kunststeinplatten  
 W: Beton lasiert  
 D: Beton lasiert

238 Entrée  
 BF: 7.5m<sup>2</sup>  
 RB: + 5.86 | FB: + 6.00  
 B: Parkett (Eiche)  
 W: Abrieb weiss 1.0  
 D: Weissputz

245 Bad  
 Typ: BD-21e  
 BF: 4m<sup>2</sup>  
 RB: + 5.86 | FB: + 6.00  
 B: Fliesen  
 W: Abrieb weiss 1.0  
 D: Weissputz

243 Reduit  
 BF: 2.6m<sup>2</sup>  
 RB: + 5.86 | FB: + 6.00  
 B: Fliesen  
 W: Abrieb weiss 1.0  
 D: Weissputz

232 Schlafzimmer  
 BF: 17m<sup>2</sup>  
 RB: + 5.86 | FB: + 6.00  
 B: Parkett (Eiche)  
 W: Abrieb weiss 1.0  
 D: Weissputz

215 Schlafzimmer  
 BF: 17m<sup>2</sup>  
 RB: + 5.86 | FB: + 6.00  
 B: Parkett (Eiche)  
 W: Abrieb weiss 1.0  
 D: Weissputz

216 DU/WC  
 Typ: DU-19  
 BF: 4m<sup>2</sup>  
 RB: + 5.86 | FB: + 6.00  
 B: Fliesen  
 W: Abrieb weiss 1.0 / Fliesen  
 D: Weissputz

217 Reduit  
 BF: 2.6m<sup>2</sup>  
 RB: + 5.86 | FB: + 6.00  
 B: Fliesen  
 W: Abrieb weiss 1.0  
 D: Weissputz

218 Bad  
 Typ: BD-21a  
 BF: 3.9m<sup>2</sup>  
 RB: + 5.86 | FB: + 6.00  
 B: Fliesen  
 W: Abrieb weiss 1.0 / Fliesen  
 D: Weissputz

210 Entrée  
 BF: 7.4m<sup>2</sup>  
 RB: + 5.86 | FB: + 6.00  
 B: Parkett (Eiche)  
 W: Abrieb weiss 1.0  
 D: Weissputz

211 Schlafzimmer  
 BF: 15.8m<sup>2</sup>  
 RB: + 5.86 | FB: + 6.00  
 B: Parkett (Eiche)  
 W: Abrieb weiss 1.0  
 D: Weissputz

214 Wohnzimmer  
 BF: 36m<sup>2</sup>  
 RB: + 5.86 | FB: + 6.00  
 B: Parkett (Eiche)  
 W: Abrieb weiss 1.0  
 D: Weissputz

213 Küche  
 Typ: KU-23  
 BF: 8.5m<sup>2</sup>  
 RB: + 5.86 | FB: + 6.00  
 B: Parkett (Eiche)  
 W: Abrieb weiss 1.0 / Glaswand  
 D: Weissputz

212 Schlafzimmer  
 BF: 11.9m<sup>2</sup>  
 RB: + 5.86 | FB: + 6.00  
 B: Parkett (Eiche)  
 W: Abrieb weiss 1.0  
 D: Weissputz

218 Bad  
 Typ: BD-21a  
 BF: 3.9m<sup>2</sup>  
 RB: + 5.86 | FB: + 6.00  
 B: Fliesen  
 W: Abrieb weiss 1.0 / Fliesen  
 D: Weissputz

Balkon  
 Typ: B20b  
 BF: 6.2m<sup>2</sup>  
 RB: + 5.86 | FB: + 5.86  
 B: Flüssig FKS  
 W: D: Beton roh + 5.86

237 Schlafzimmer  
 BF: 15.3m<sup>2</sup>  
 RB: + 5.86 | FB: + 6.00  
 B: Parkett (Eiche)  
 W: Abrieb weiss 1.0  
 D: Weissputz

236 Schlafzimmer  
 BF: 11.9m<sup>2</sup>  
 RB: + 5.86 | FB: + 6.00  
 B: Parkett (Eiche)  
 W: Abrieb weiss 1.0  
 D: Weissputz

235 Schlafzimmer  
 BF: 11.9m<sup>2</sup>  
 RB: + 5.86 | FB: + 6.00  
 B: Parkett (Eiche)  
 W: Abrieb weiss 1.0  
 D: Weissputz

234 Küche  
 Typ: KU-22  
 BF: 8.5m<sup>2</sup>  
 RB: + 5.86 | FB: + 6.00  
 B: Parkett (Eiche)  
 W: Abrieb weiss 1.0 / Glaswand  
 D: Weissputz

233 Wohnzimmer  
 BF: 29.8m<sup>2</sup>  
 RB: + 5.86 | FB: + 6.00  
 B: Parkett (Eiche)  
 W: Abrieb weiss 1.0  
 D: Weissputz

Balkon  
 Typ: B12b  
 BF: 14m<sup>2</sup>  
 RB: + 5.86 | FB: + 5.86  
 B: Flüssig FKS  
 W: D: Beton roh + 5.86

216 DU/WC  
 Typ: DU-19  
 BF: 4m<sup>2</sup>  
 RB: + 5.86 | FB: + 6.00  
 B: Fliesen  
 W: Abrieb weiss 1.0 / Fliesen  
 D: Weissputz


217 Reduit  
 BF: 2.6m<sup>2</sup>  
 RB: + 5.86 | FB: + 6.00  
 B: Fliesen  
 W: Abrieb weiss 1.0  
 D: Weissputz

218 Bad  
 Typ: BD-21a  
 BF: 3.9m<sup>2</sup>  
 RB: + 5.86 | FB: + 6.00  
 B: Fliesen  
 W: Abrieb weiss 1.0 / Fliesen  
 D: Weissputz

229 Bad  
 Typ: BD-21c  
 BF: 4m<sup>2</sup>  
 RB: + 5.86 | FB: + 6.00  
 B: Fliesen  
 W: Abrieb weiss 1.0 / Fliesen  
 D: Weissputz

230 DU/WC  
 Typ: DU-16a  
 BF: 3.9m<sup>2</sup>  
 RB: + 5.86 | FB: + 6.00  
 B: Fliesen  
 W: Abrieb weiss 1.0 / Fliesen  
 D: Weissputz

231 Reduit  
 BF: 2.8m<sup>2</sup>  
 RB: + 5.86 | FB: + 6.00  
 B: Fliesen  
 W: Abrieb weiss 1.0  
 D: Weissputz

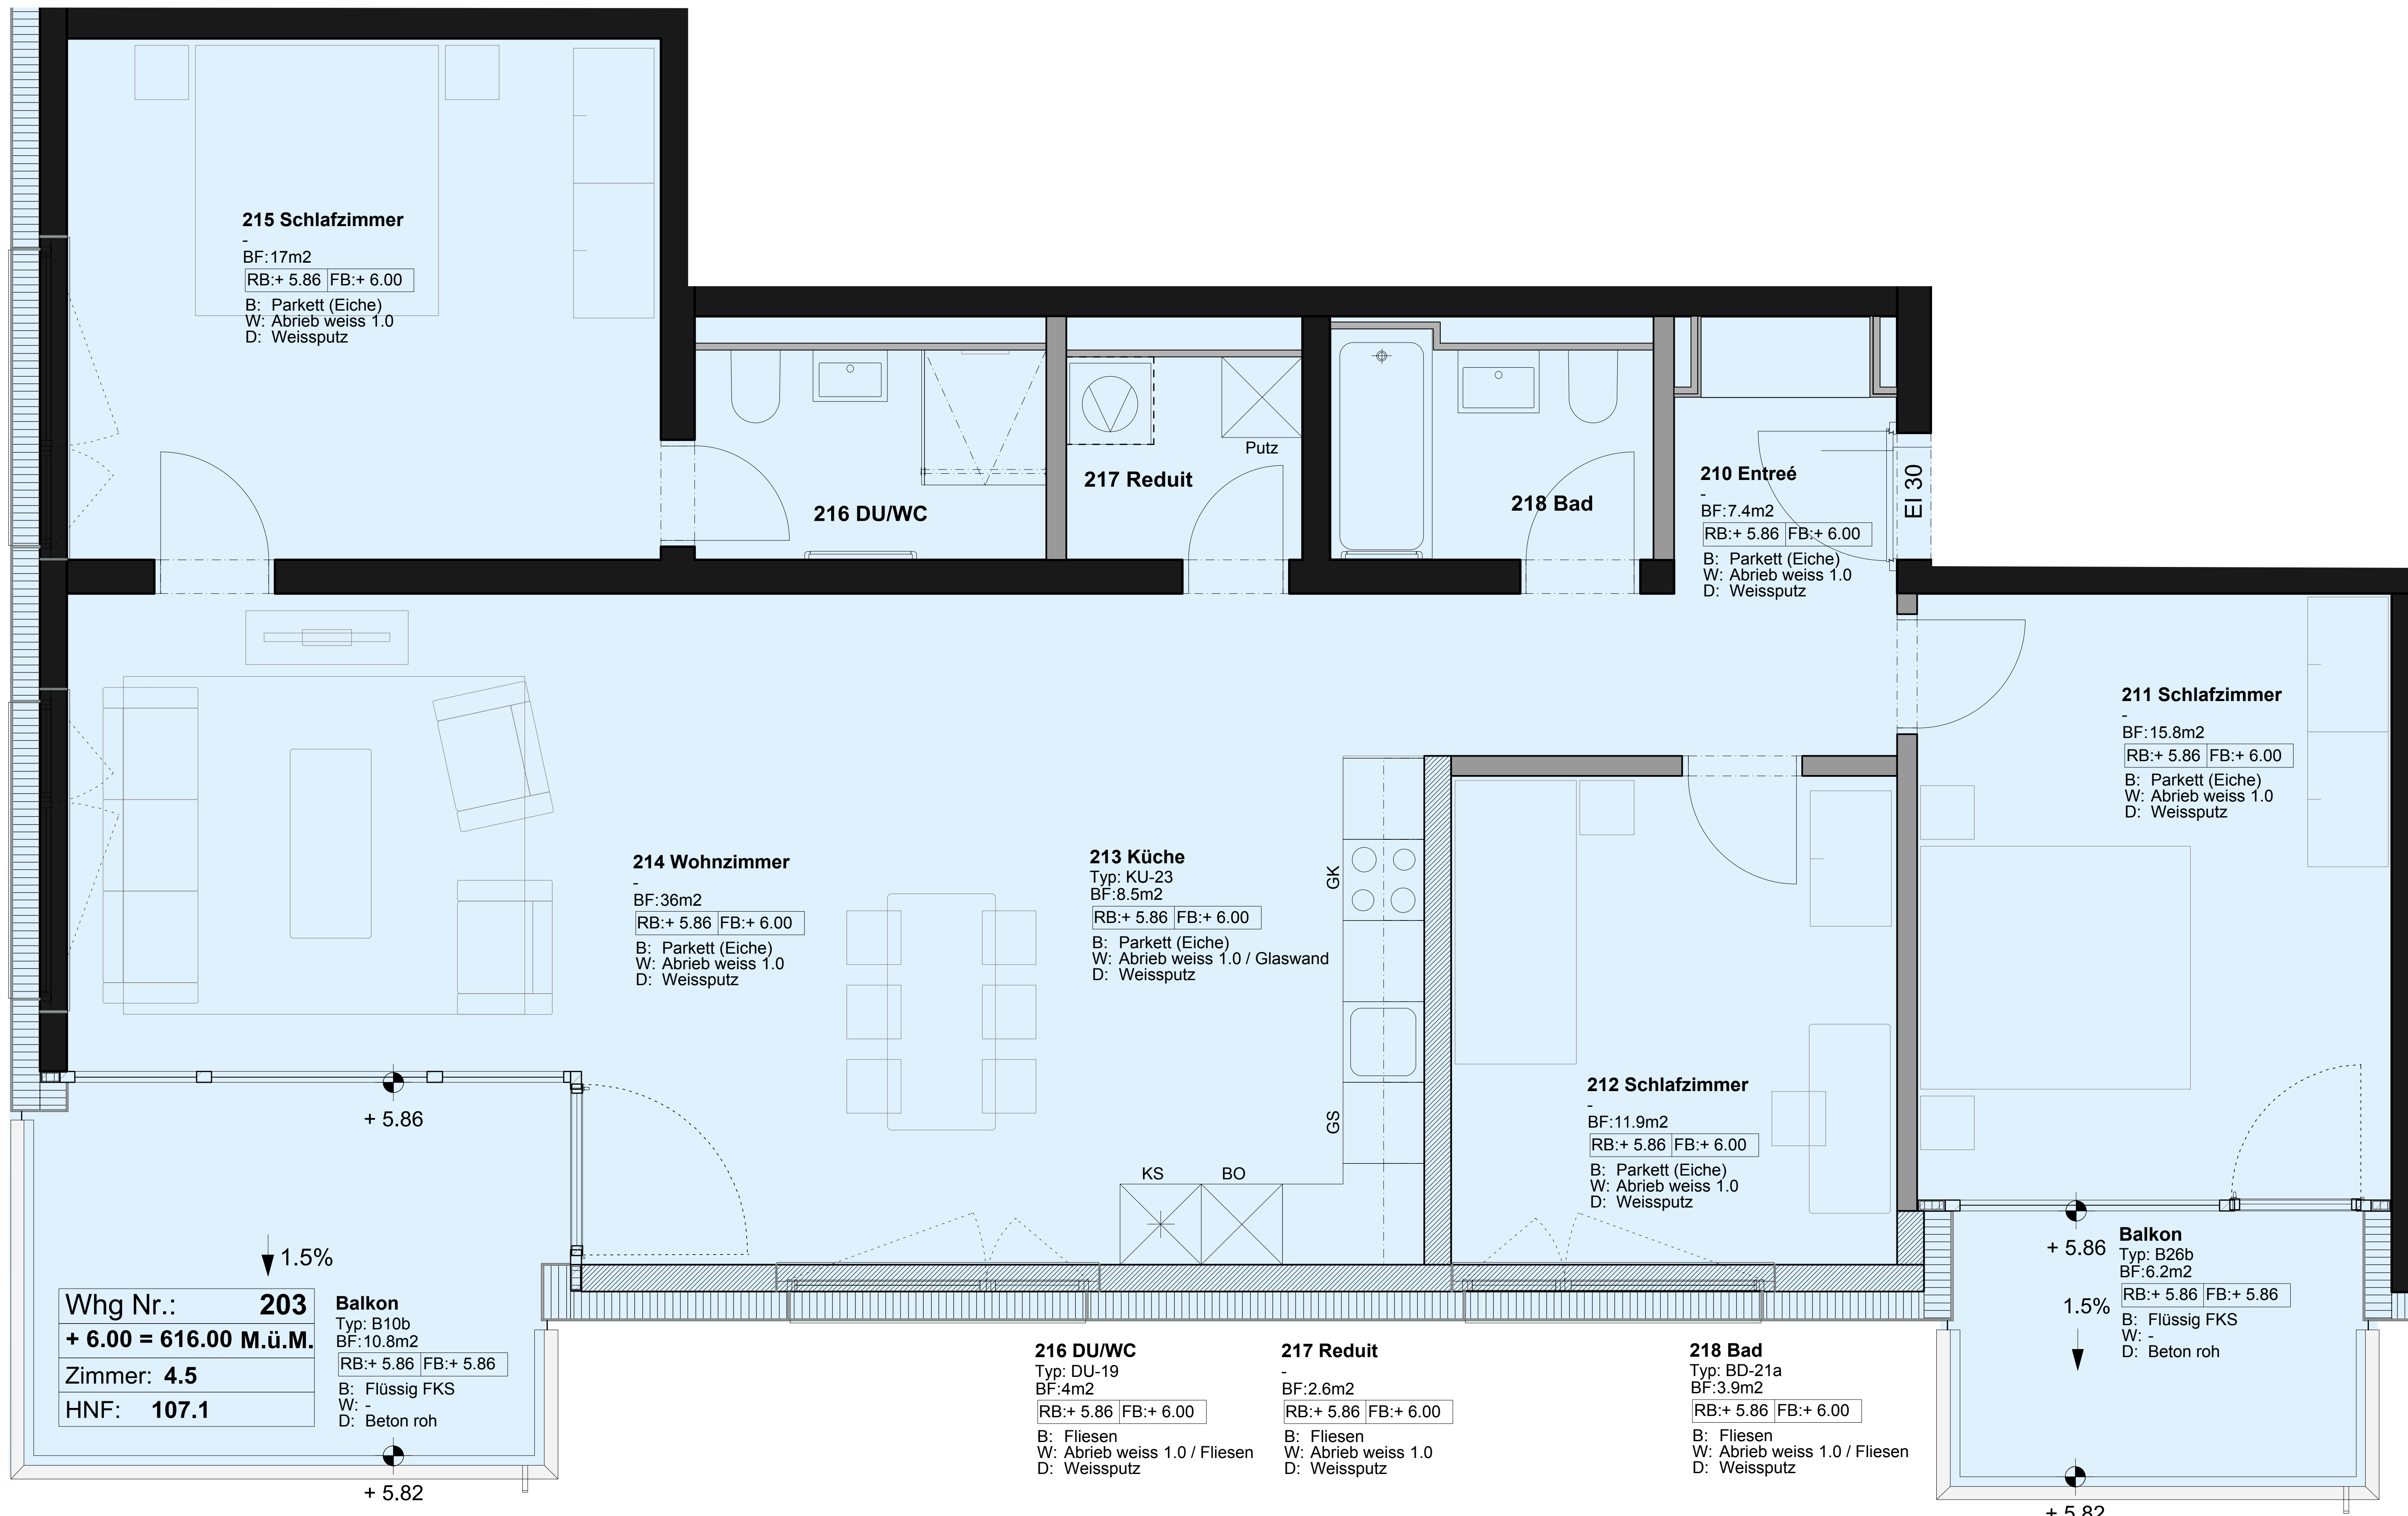

**215 Schlafzimmer**

BF: 17m<sup>2</sup>  
 RB: + 5.86 | FB: + 6.00  
 B: Parkett (Eiche)  
 W: Abrieb weiss 1.0  
 D: Weissputz

**216 DU/WC**

**217 Reduit**

Putz

**218 Bad**

**210 Entreé**

BF: 7.4m<sup>2</sup>  
 RB: + 5.86 | FB: + 6.00  
 B: Parkett (Eiche)  
 W: Abrieb weiss 1.0  
 D: Weissputz

EI 30

**211 Schlafzimmer**

BF: 15.8m<sup>2</sup>  
 RB: + 5.86 | FB: + 6.00  
 B: Parkett (Eiche)  
 W: Abrieb weiss 1.0  
 D: Weissputz

**214 Wohnzimmer**

BF: 36m<sup>2</sup>  
 RB: + 5.86 | FB: + 6.00  
 B: Parkett (Eiche)  
 W: Abrieb weiss 1.0  
 D: Weissputz

**213 Küche**

Typ: KU-23  
 BF: 8.5m<sup>2</sup>  
 RB: + 5.86 | FB: + 6.00  
 B: Parkett (Eiche)  
 W: Abrieb weiss 1.0 / Glaswand  
 D: Weissputz

GK

GS

**212 Schlafzimmer**

BF: 11.9m<sup>2</sup>  
 RB: + 5.86 | FB: + 6.00  
 B: Parkett (Eiche)  
 W: Abrieb weiss 1.0  
 D: Weissputz

KS BO

**Balkon**

Typ: B26b  
 BF: 6.2m<sup>2</sup>  
 RB: + 5.86 | FB: + 5.86  
 B: Flüssig FKS  
 W: -  
 D: Beton roh

**216 DU/WC**

Typ: DU-19  
 BF: 4m<sup>2</sup>  
 RB: + 5.86 | FB: + 6.00  
 B: Fliesen  
 W: Abrieb weiss 1.0 / Fliesen  
 D: Weissputz

**217 Reduit**

BF: 2.6m<sup>2</sup>  
 RB: + 5.86 | FB: + 6.00  
 B: Fliesen  
 W: Abrieb weiss 1.0  
 D: Weissputz

**218 Bad**

Typ: BD-21a  
 BF: 3.9m<sup>2</sup>  
 RB: + 5.86 | FB: + 6.00  
 B: Fliesen  
 W: Abrieb weiss 1.0 / Fliesen  
 D: Weissputz

Whg Nr.: **203**  
 + 6.00 = 616.00 M.ü.M.  
 Zimmer: **4.5**  
 HNF: **107.1**

**Balkon**  
 Typ: B10b  
 BF: 10.8m<sup>2</sup>  
 RB: + 5.86 | FB: + 5.86  
 B: Flüssig FKS  
 W: -  
 D: Beton roh

+ 5.86

↓ 1.5%

+ 5.82

+ 5.86

↓ 1.5%

+ 5.82